


АРХИТЕКТУРНЫЙ ПРОЕКТ ЗАГОРОДНОГО ДОМА

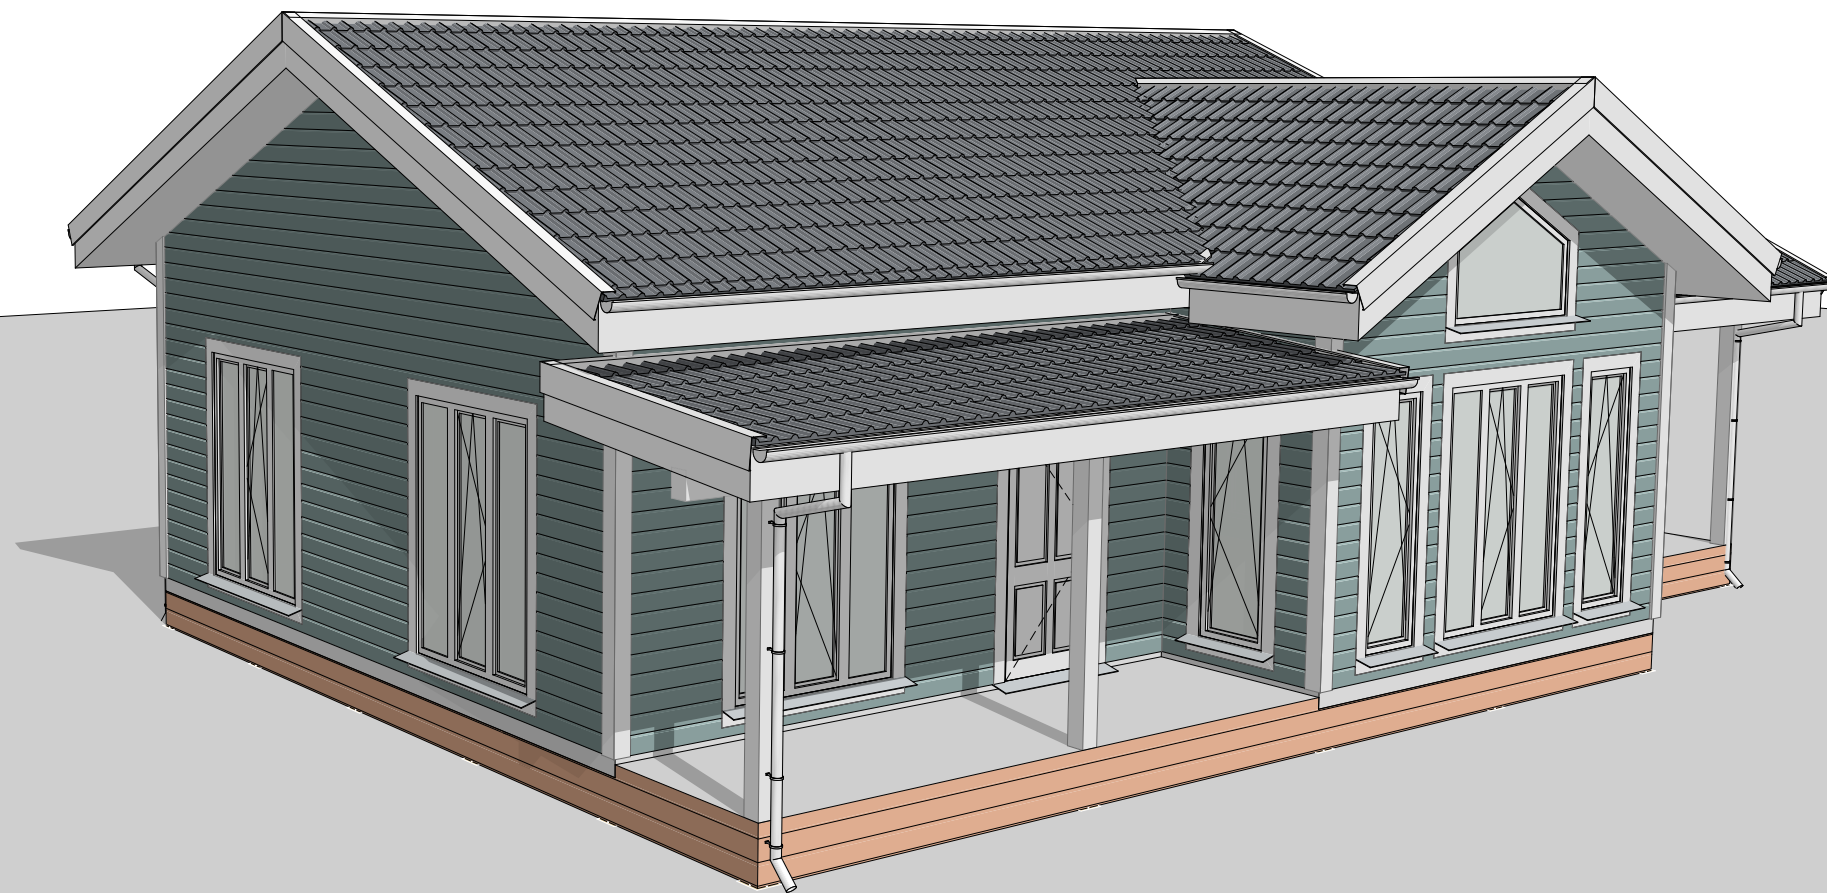


г. Санкт-Петербург
2024

Ведомость чертежей раздела АР		
Лист	Наименование	Примечание
2	Общие данные	
3	План 1 этажа	
4	Маркировочный план	
5	Фасад 1-6	
6	Фасад А-Г	
7	Фасад 6-1	
8	Фасад Г-А	
9	Разрез 1-1	
10	План кровли	
11	Спецификация элементов заполнения дверных проемов	
12	Схема заполнения оконных проемов	
13	Аксонометрия 1 этажа	
14	Вид 1	
15	Вид 2	

						АР			
Изм.	Кол.	Лист	№ док.	Подп.	Дата				
						Индивидуальный жилой дом	Стадия	Лист	Листов
							Р	2	21
Разработал						Общие данные			
Проверил									
Утвердил									


План 1 этажа

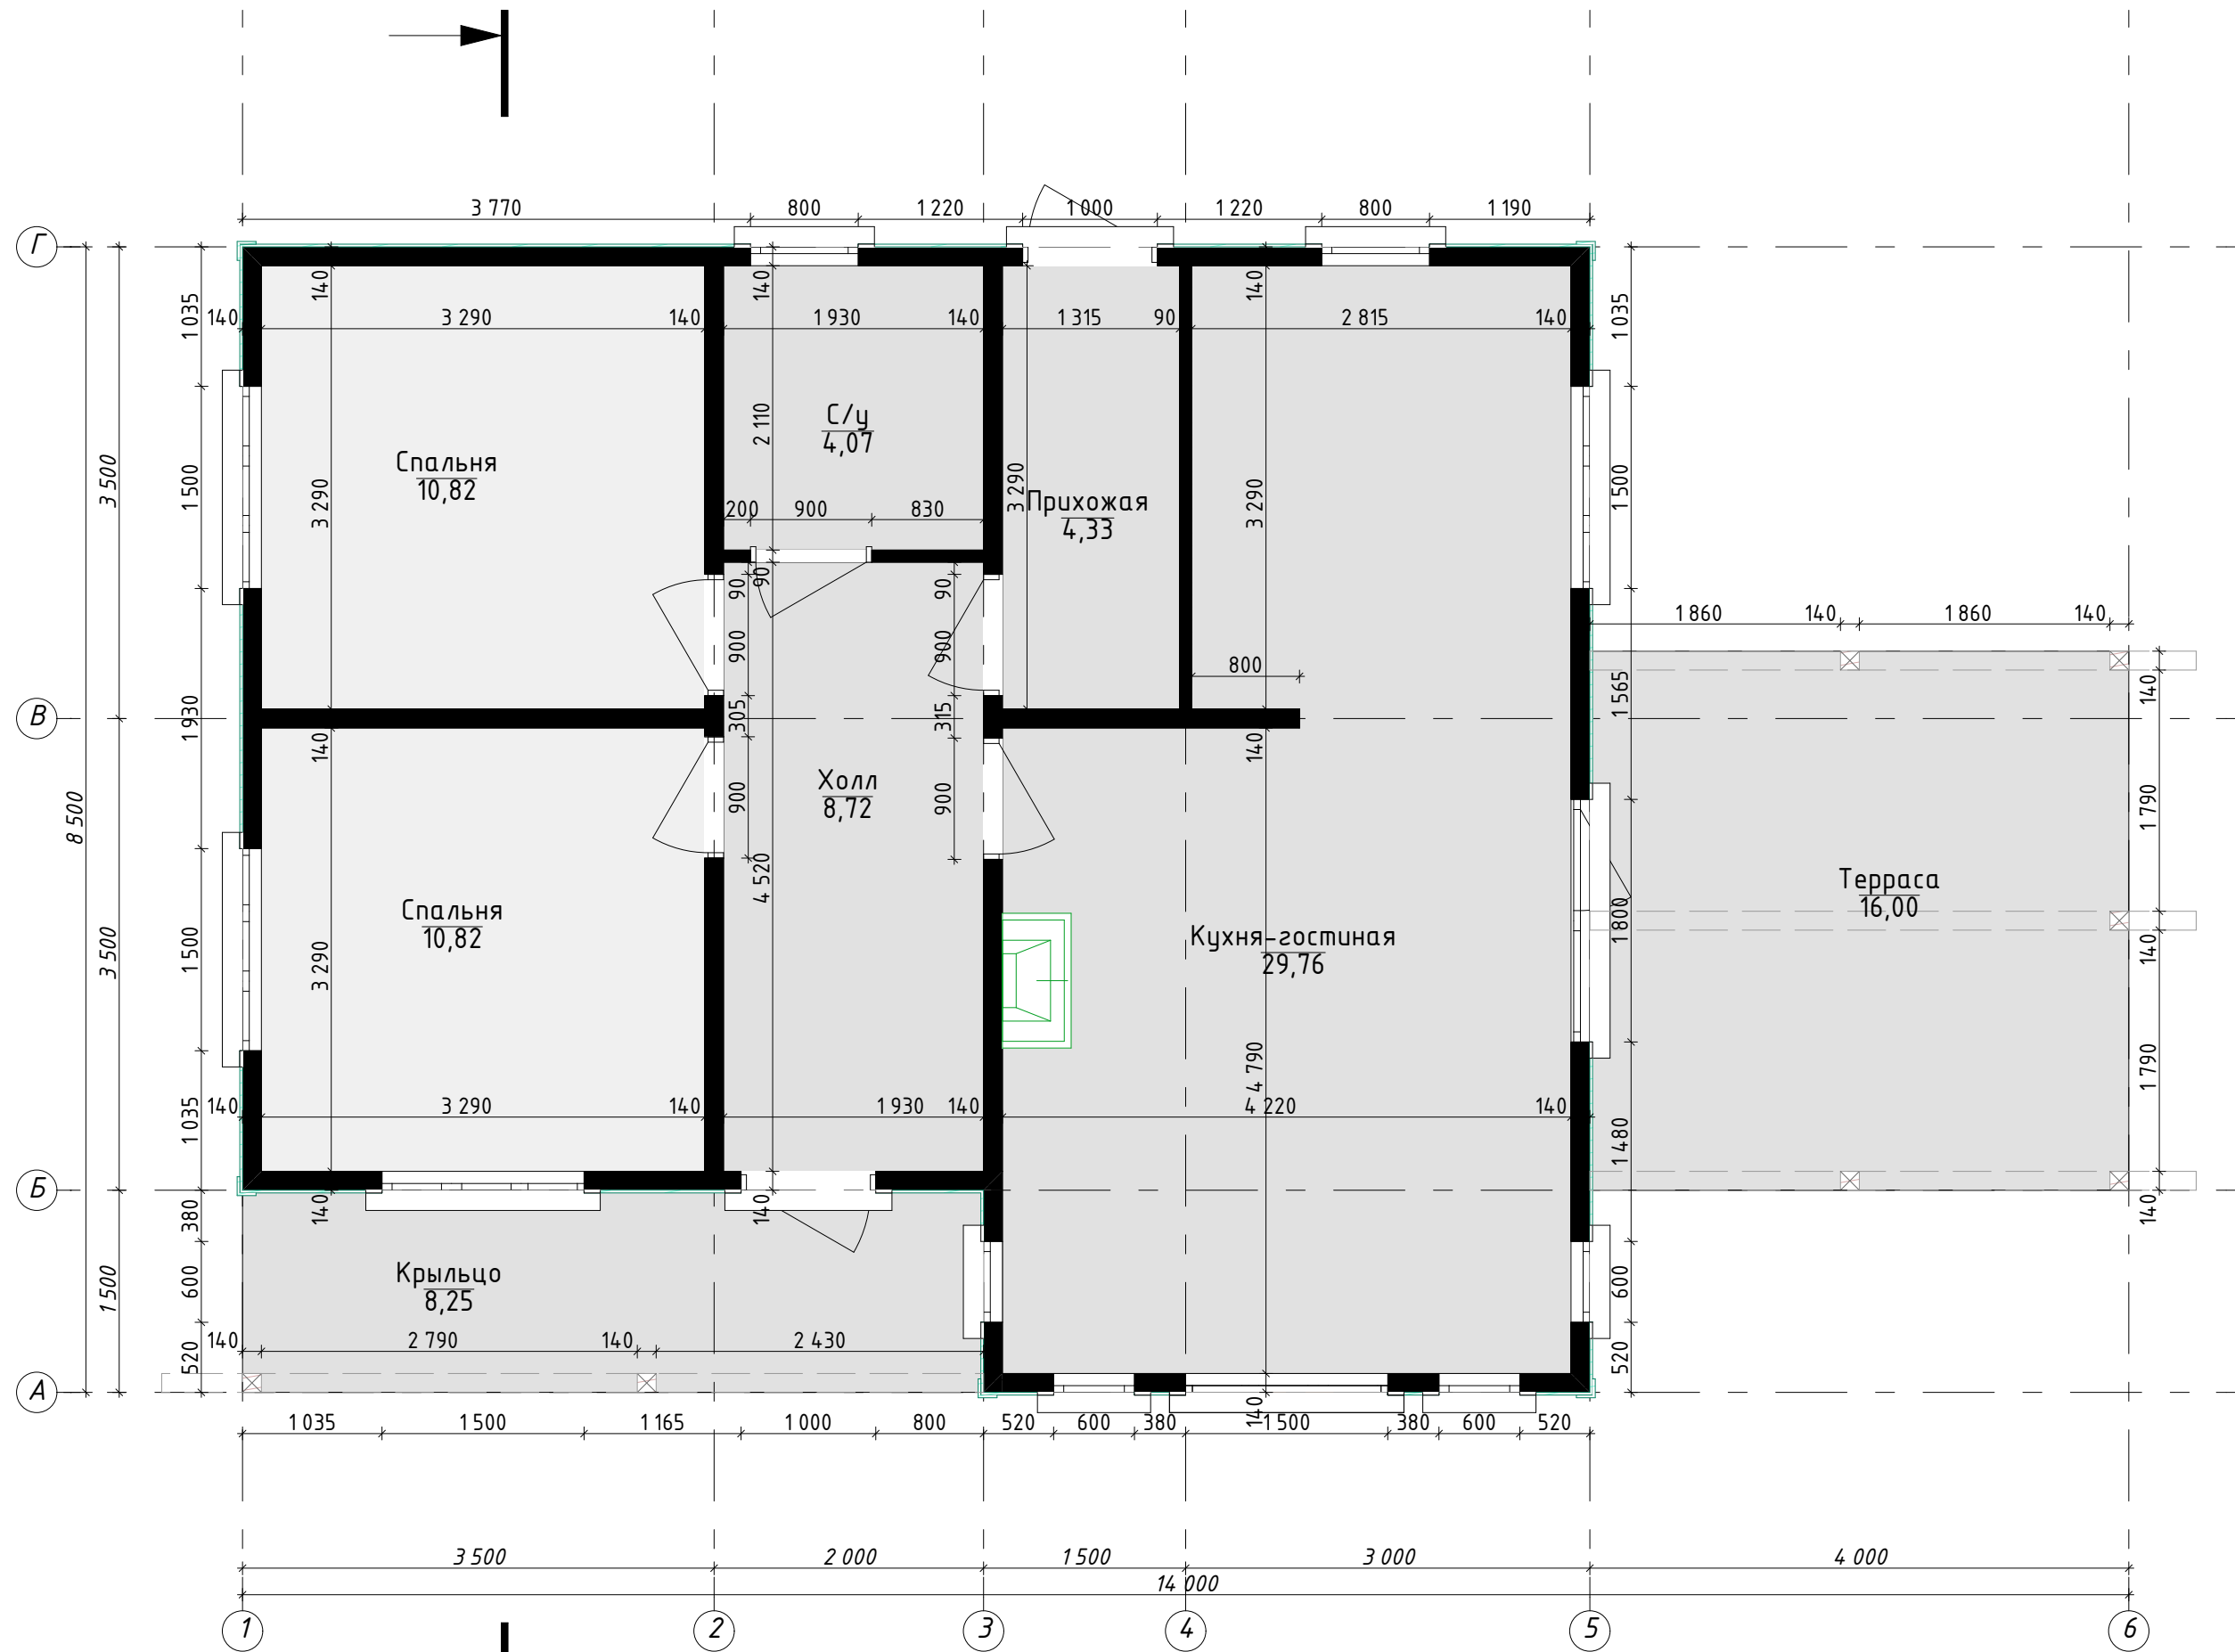

Экспликация помещений	
№ пом.	S, кв. м.
Крыльцо	8,25
Кухня-гостиная	29,76
Прихожая	4,33
С/у	4,07
Спальня	10,82
Спальня	10,82
Терраса	16,00
Холл	8,72
	92,77 м ²

Изм.	Кол.	Лист	№ док.	Подп.	Дата

Маркировочный план

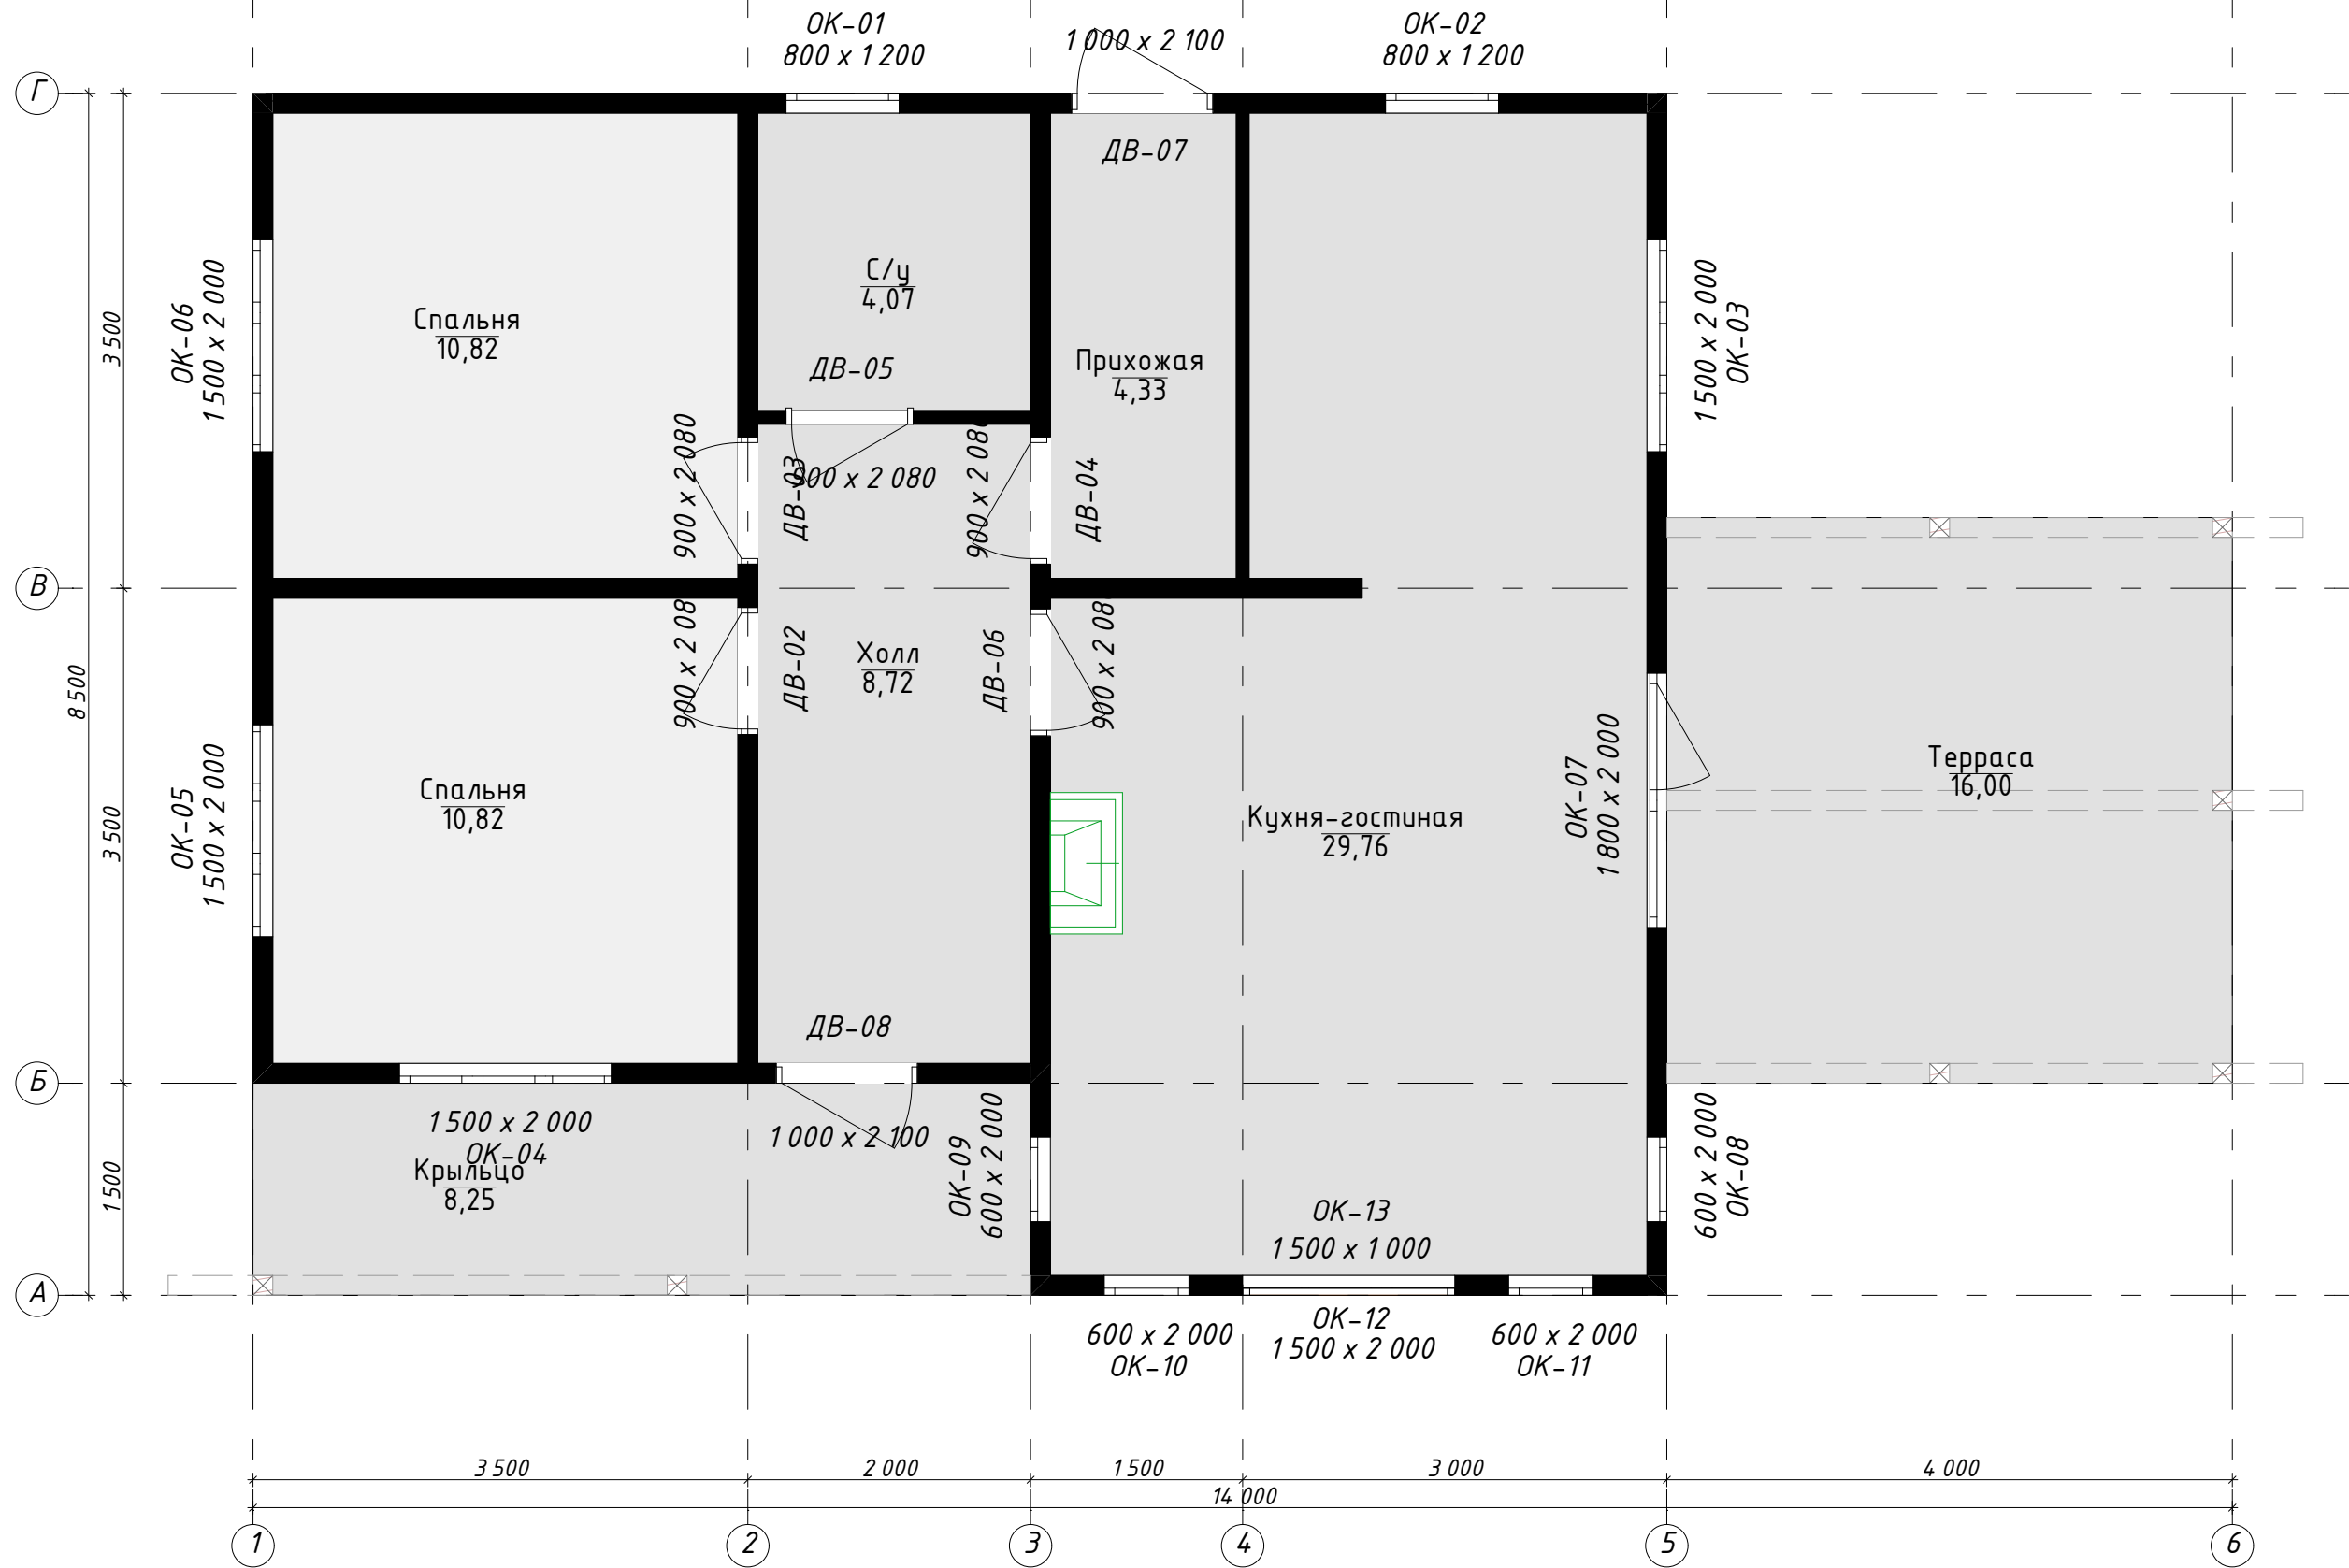


Экспликация помещений	
№ пом.	S, кв. м.
Крыльцо	8,25
Кухня-гостиная	29,76
Прихожая	4,33
С/у	4,07
Спальня	10,82
Спальня	10,82
Терраса	16,00
Холл	8,72
	92,77 м²


Изм.	Кол.	Лист	№ док.	Подп.	Дата

Маркировочный план

Фасад 1-6

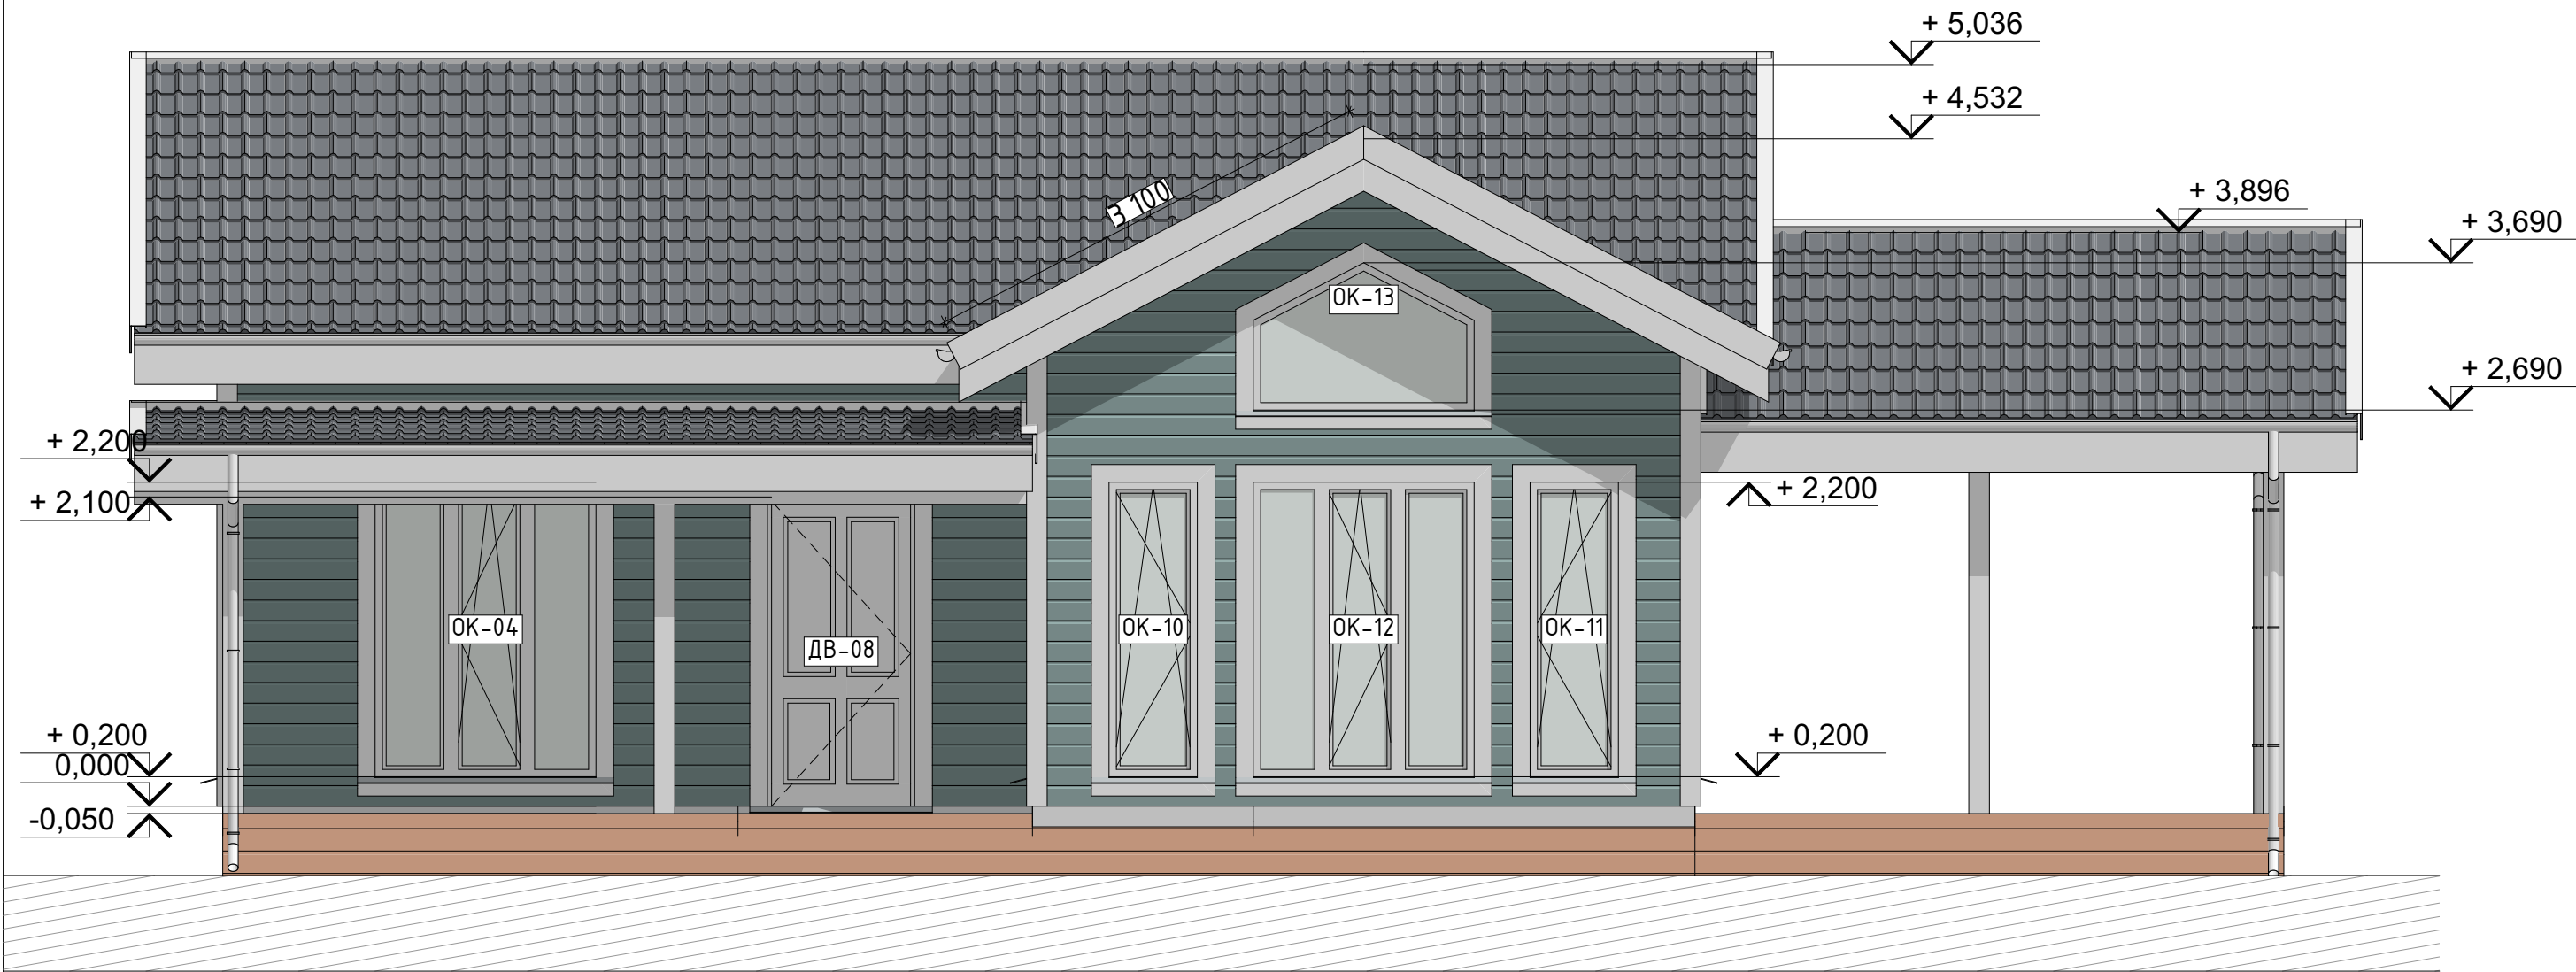


Фасад А-Г

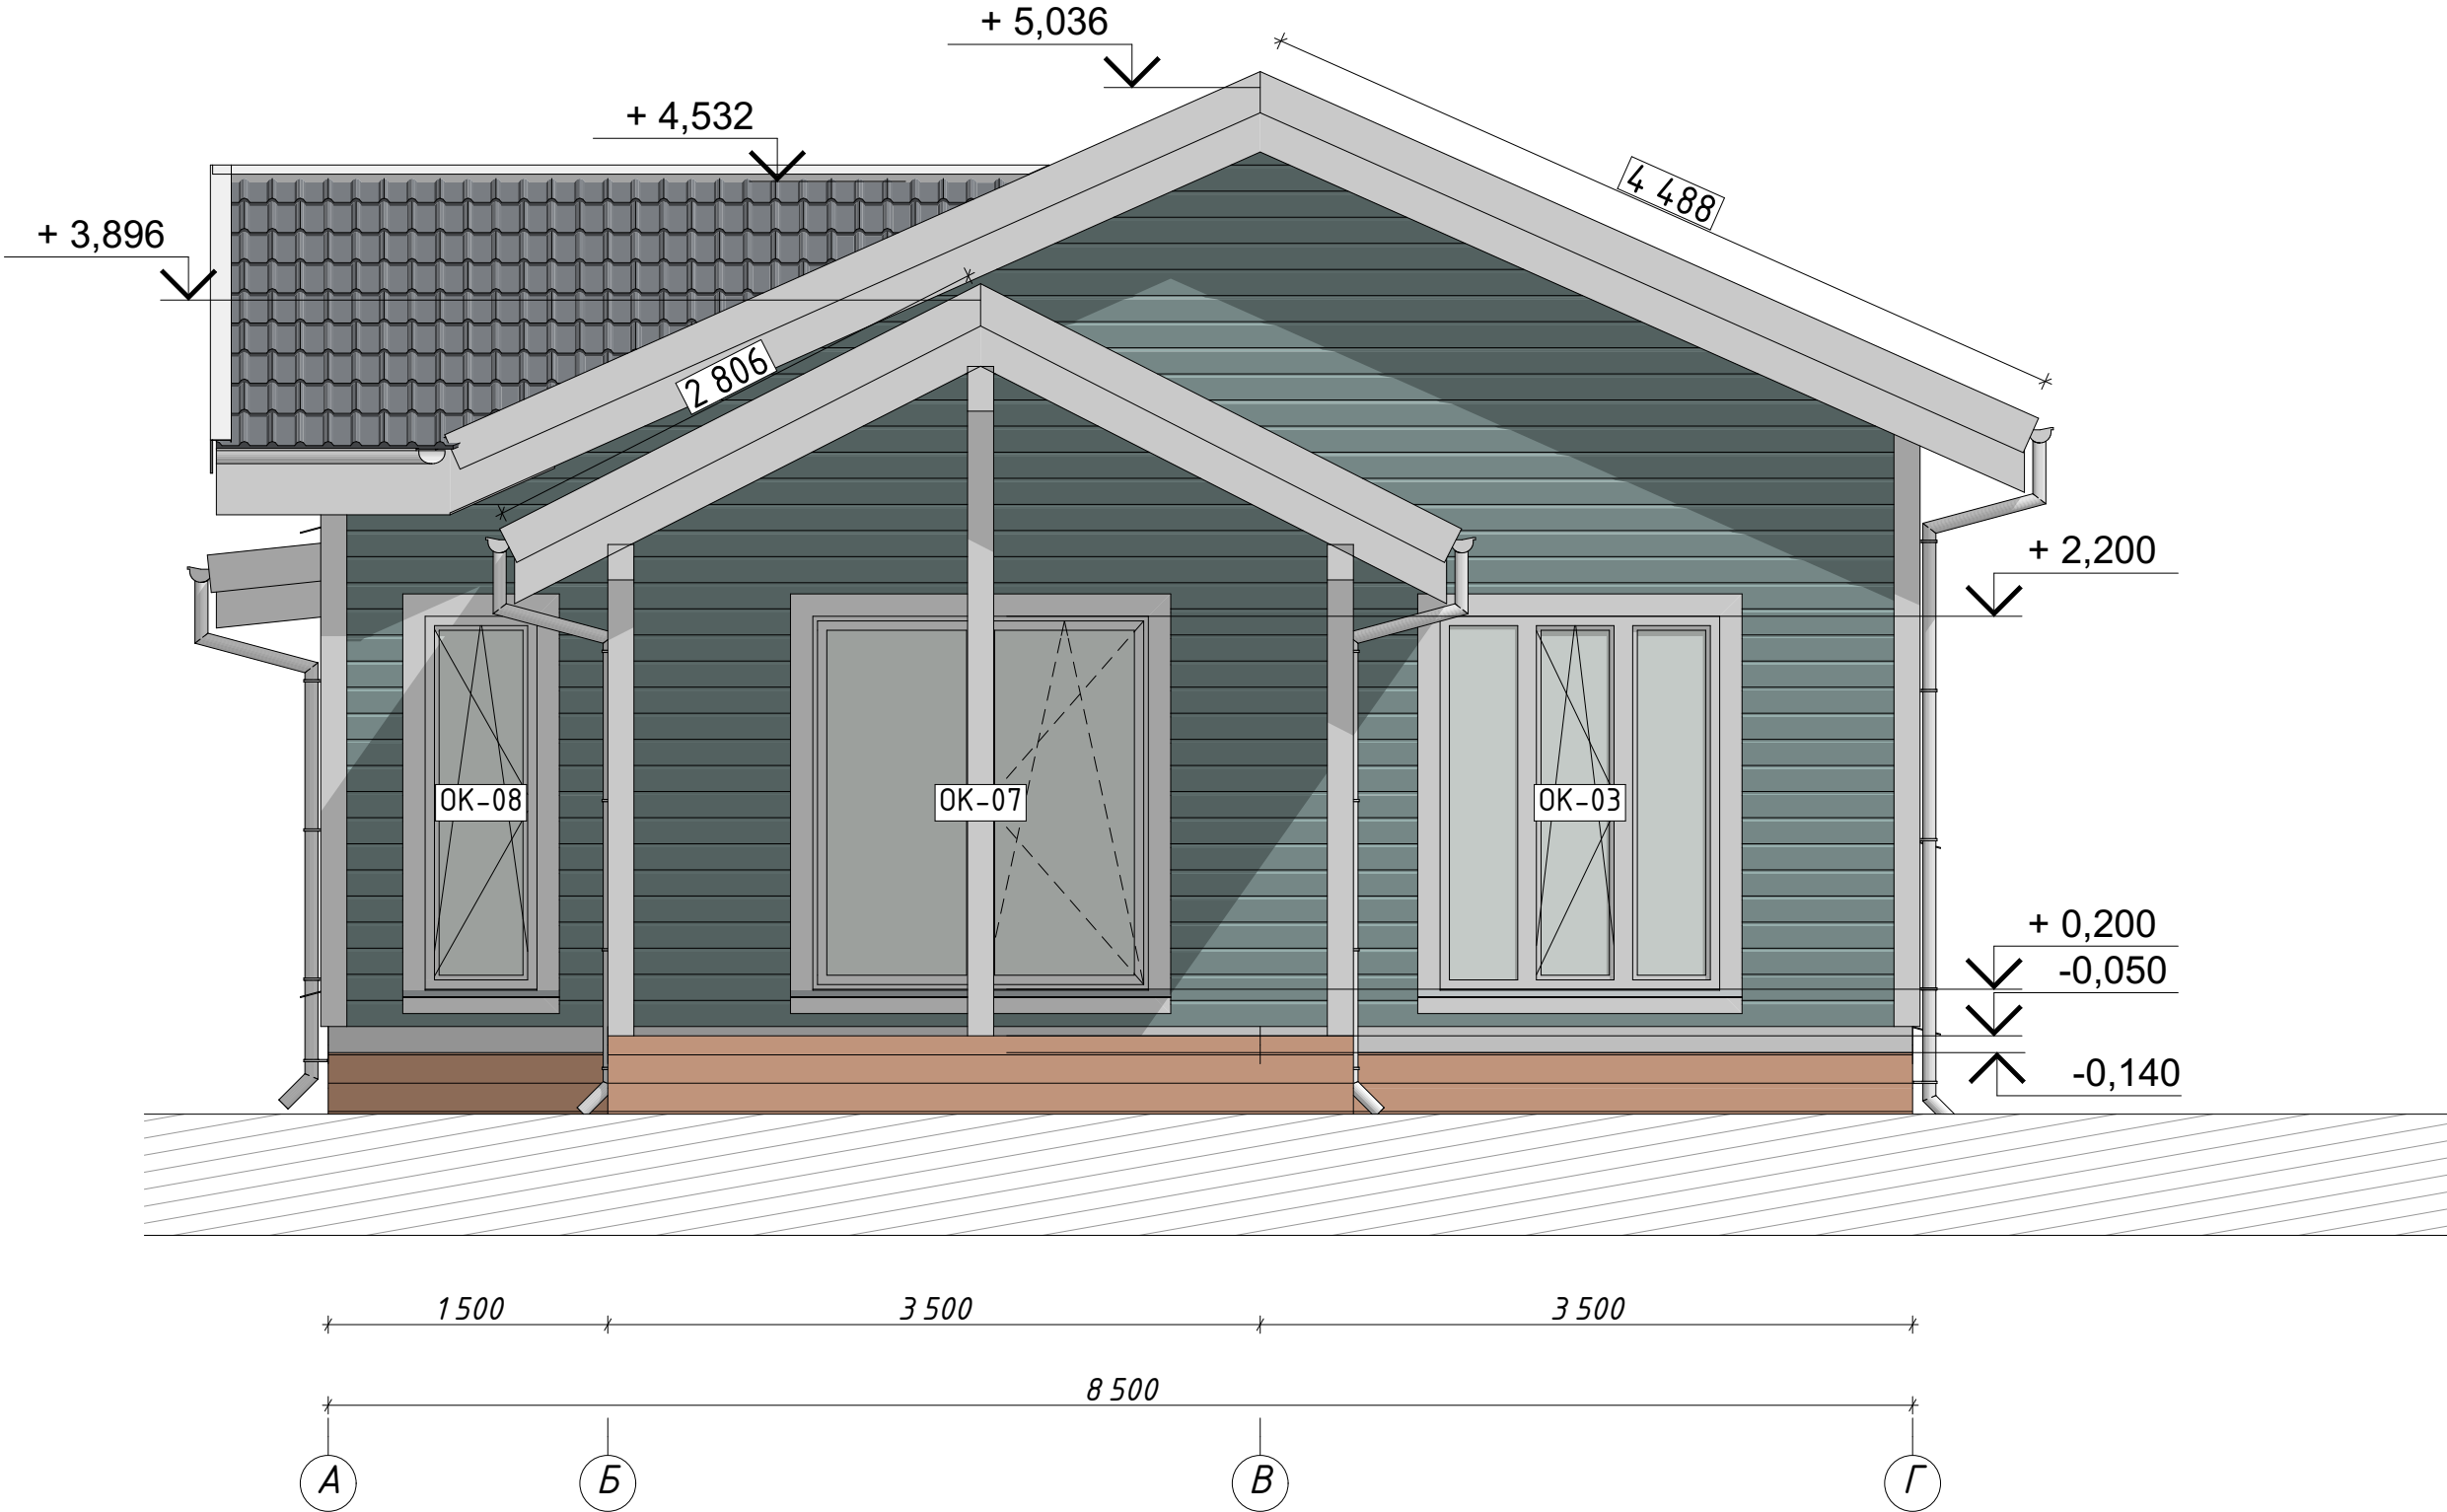


Изм.	Кол.	Лист	№ док.	Подп.	Дата

Фасад А-Г

Фасад 6-1

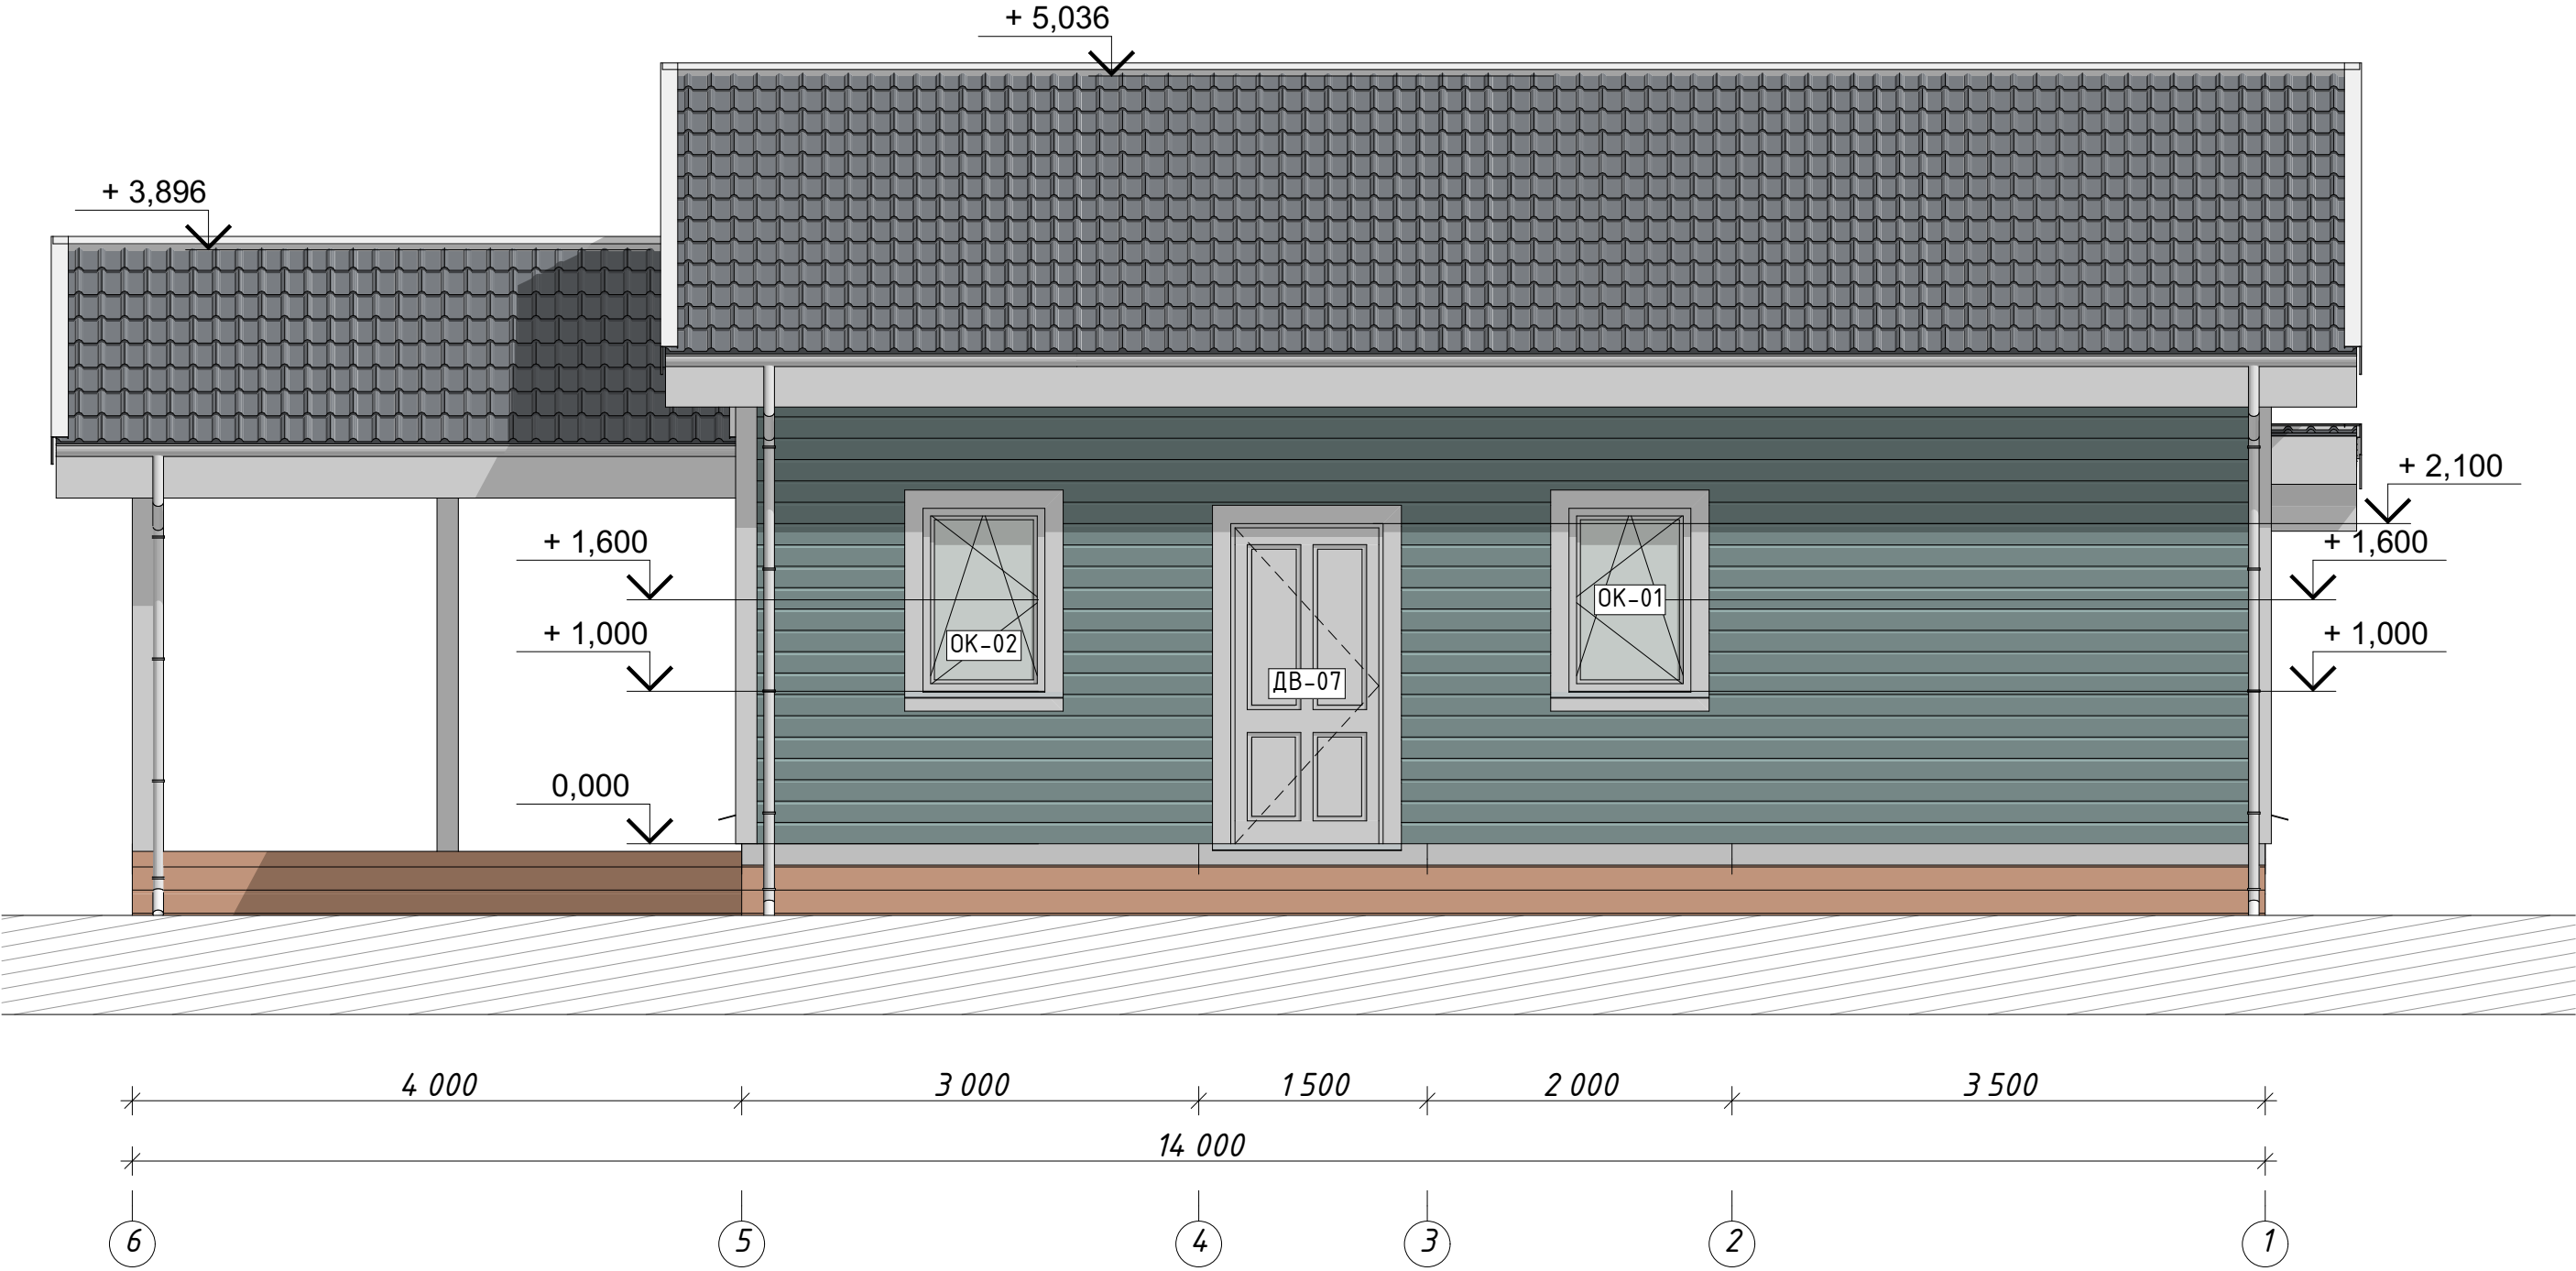



Фасад Г-А

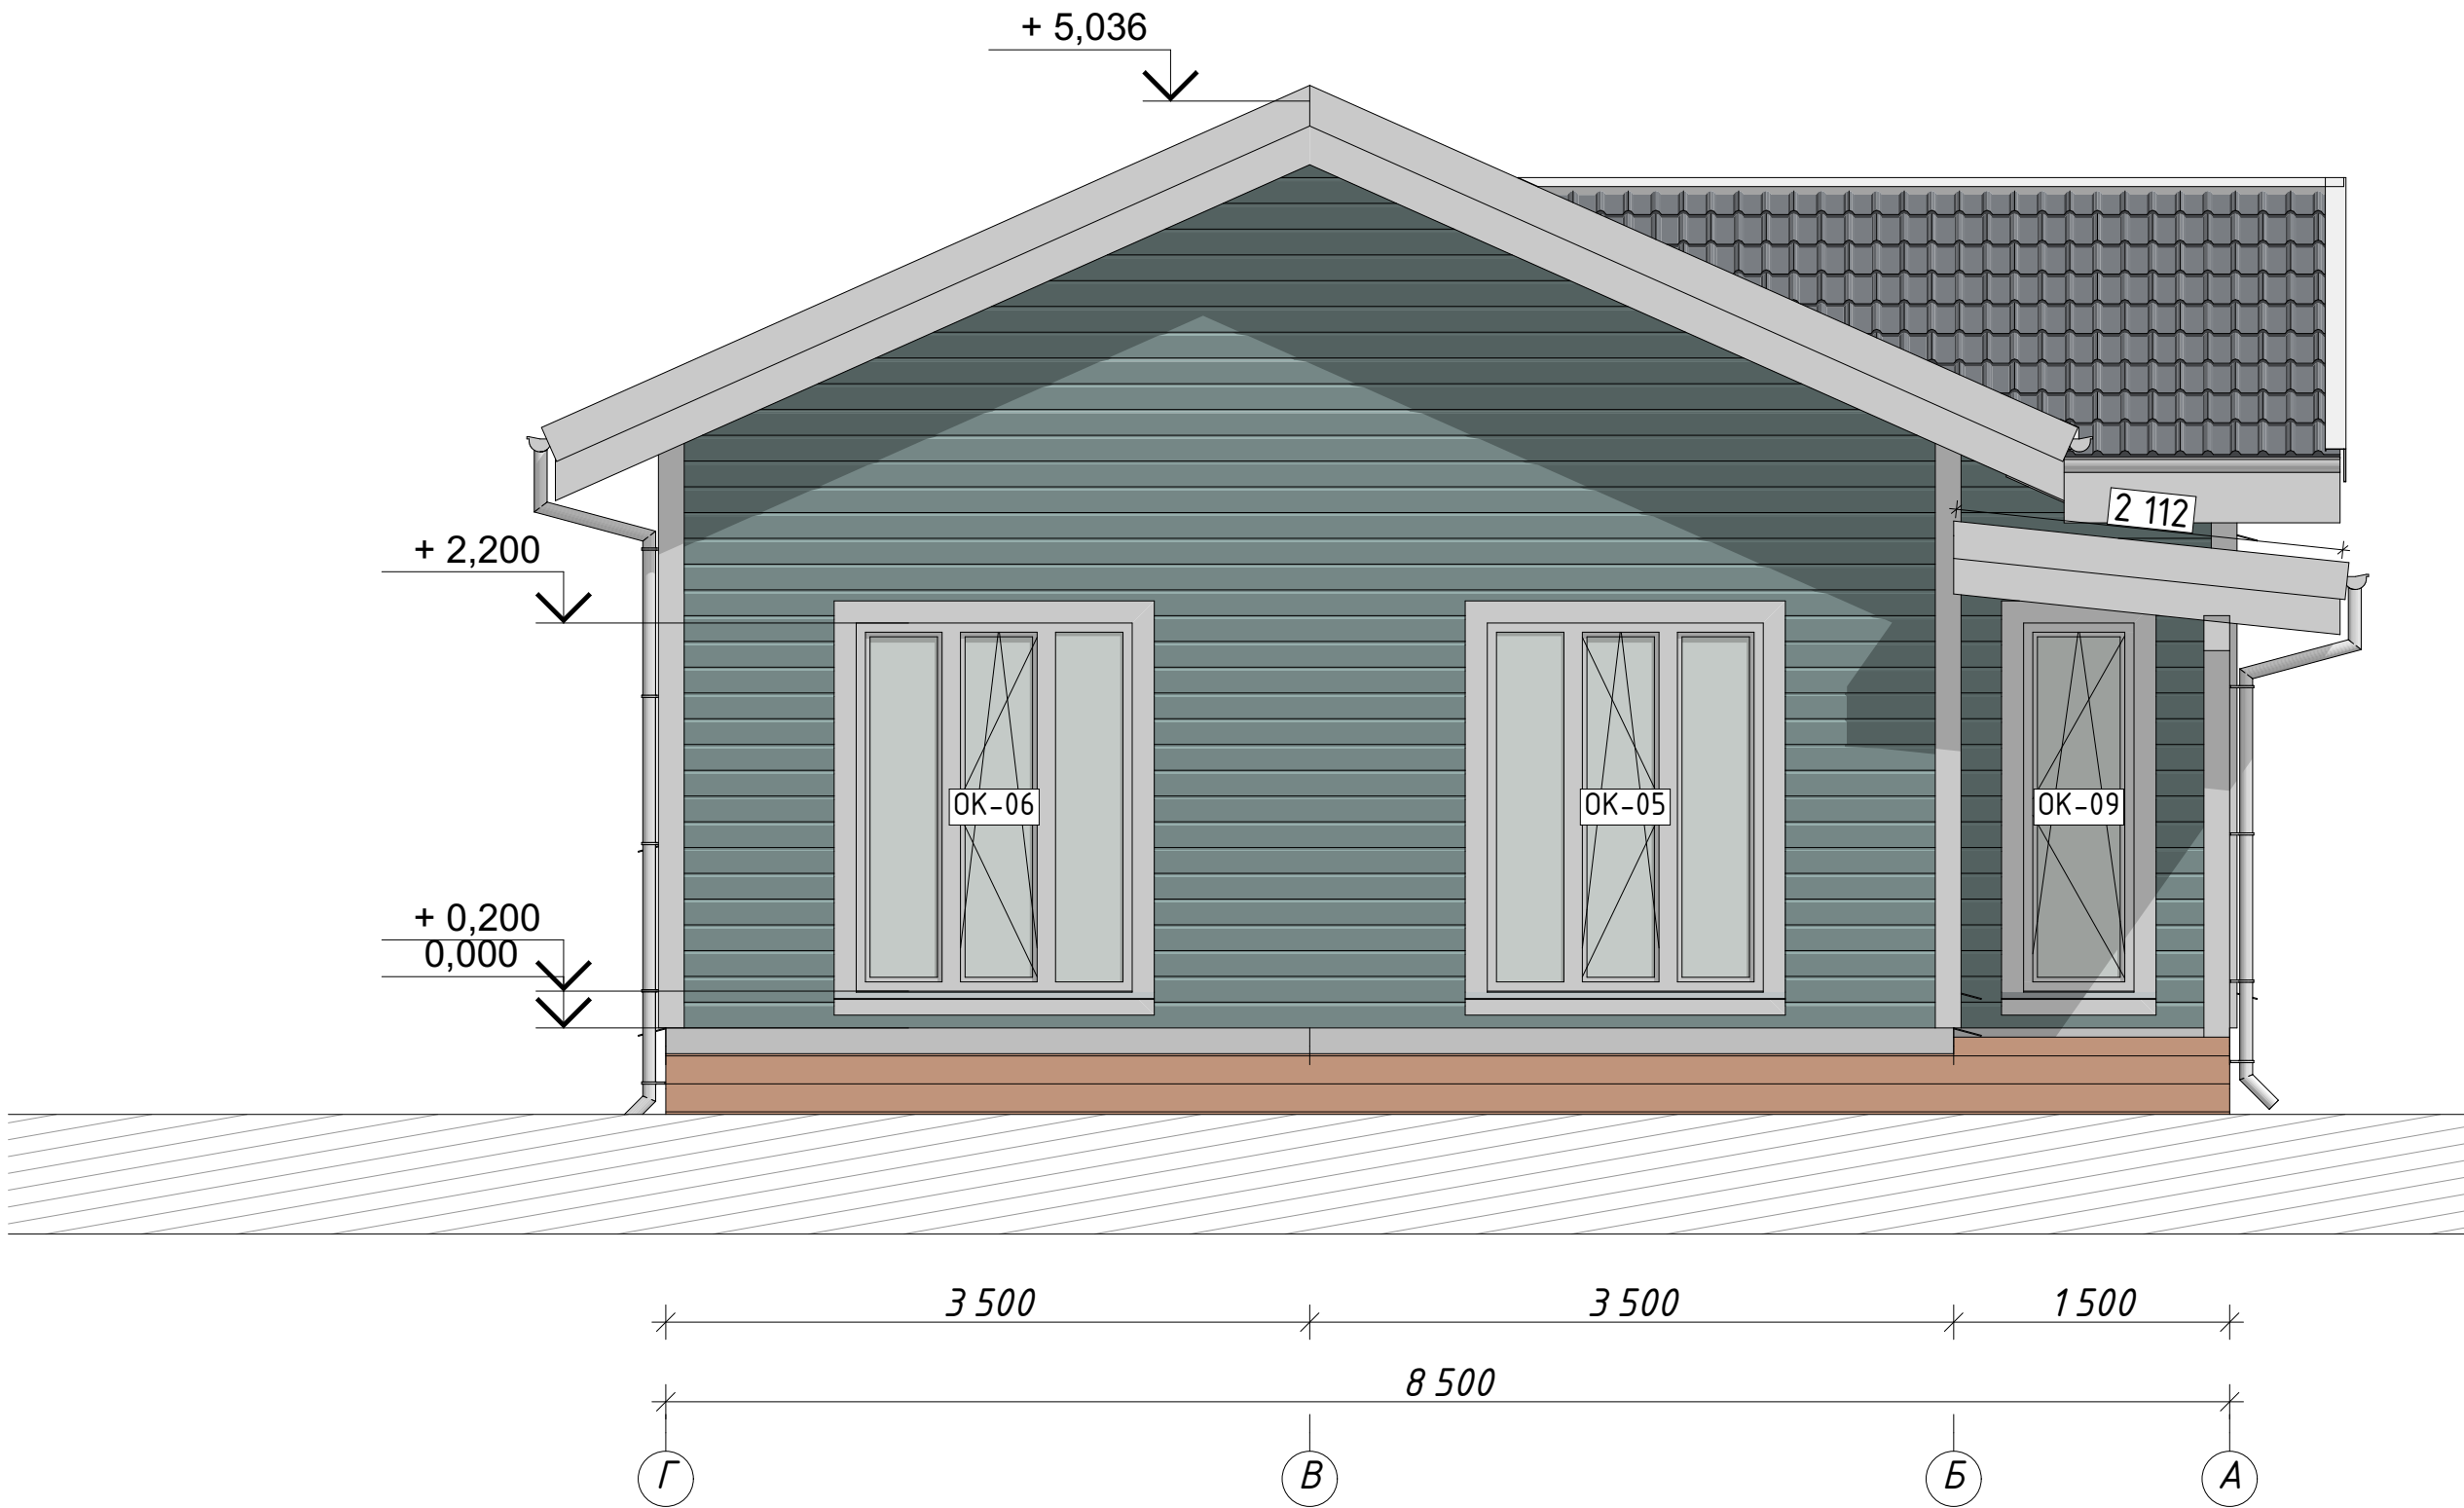

Изм.	Кол.	Лист	№ док.	Подп.	Дата

Фасад Г-А


Разрез 1-1

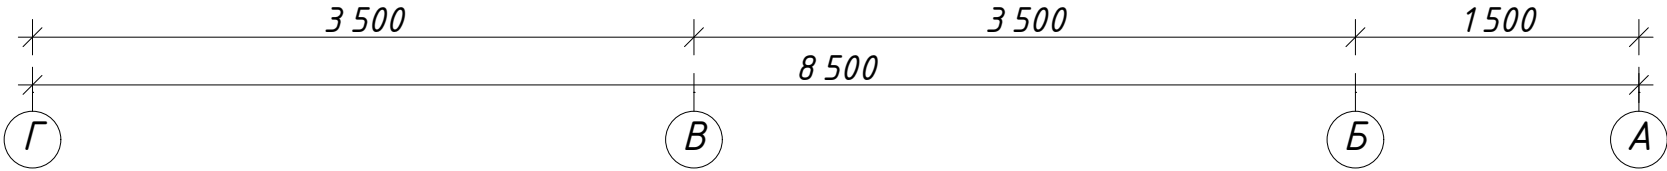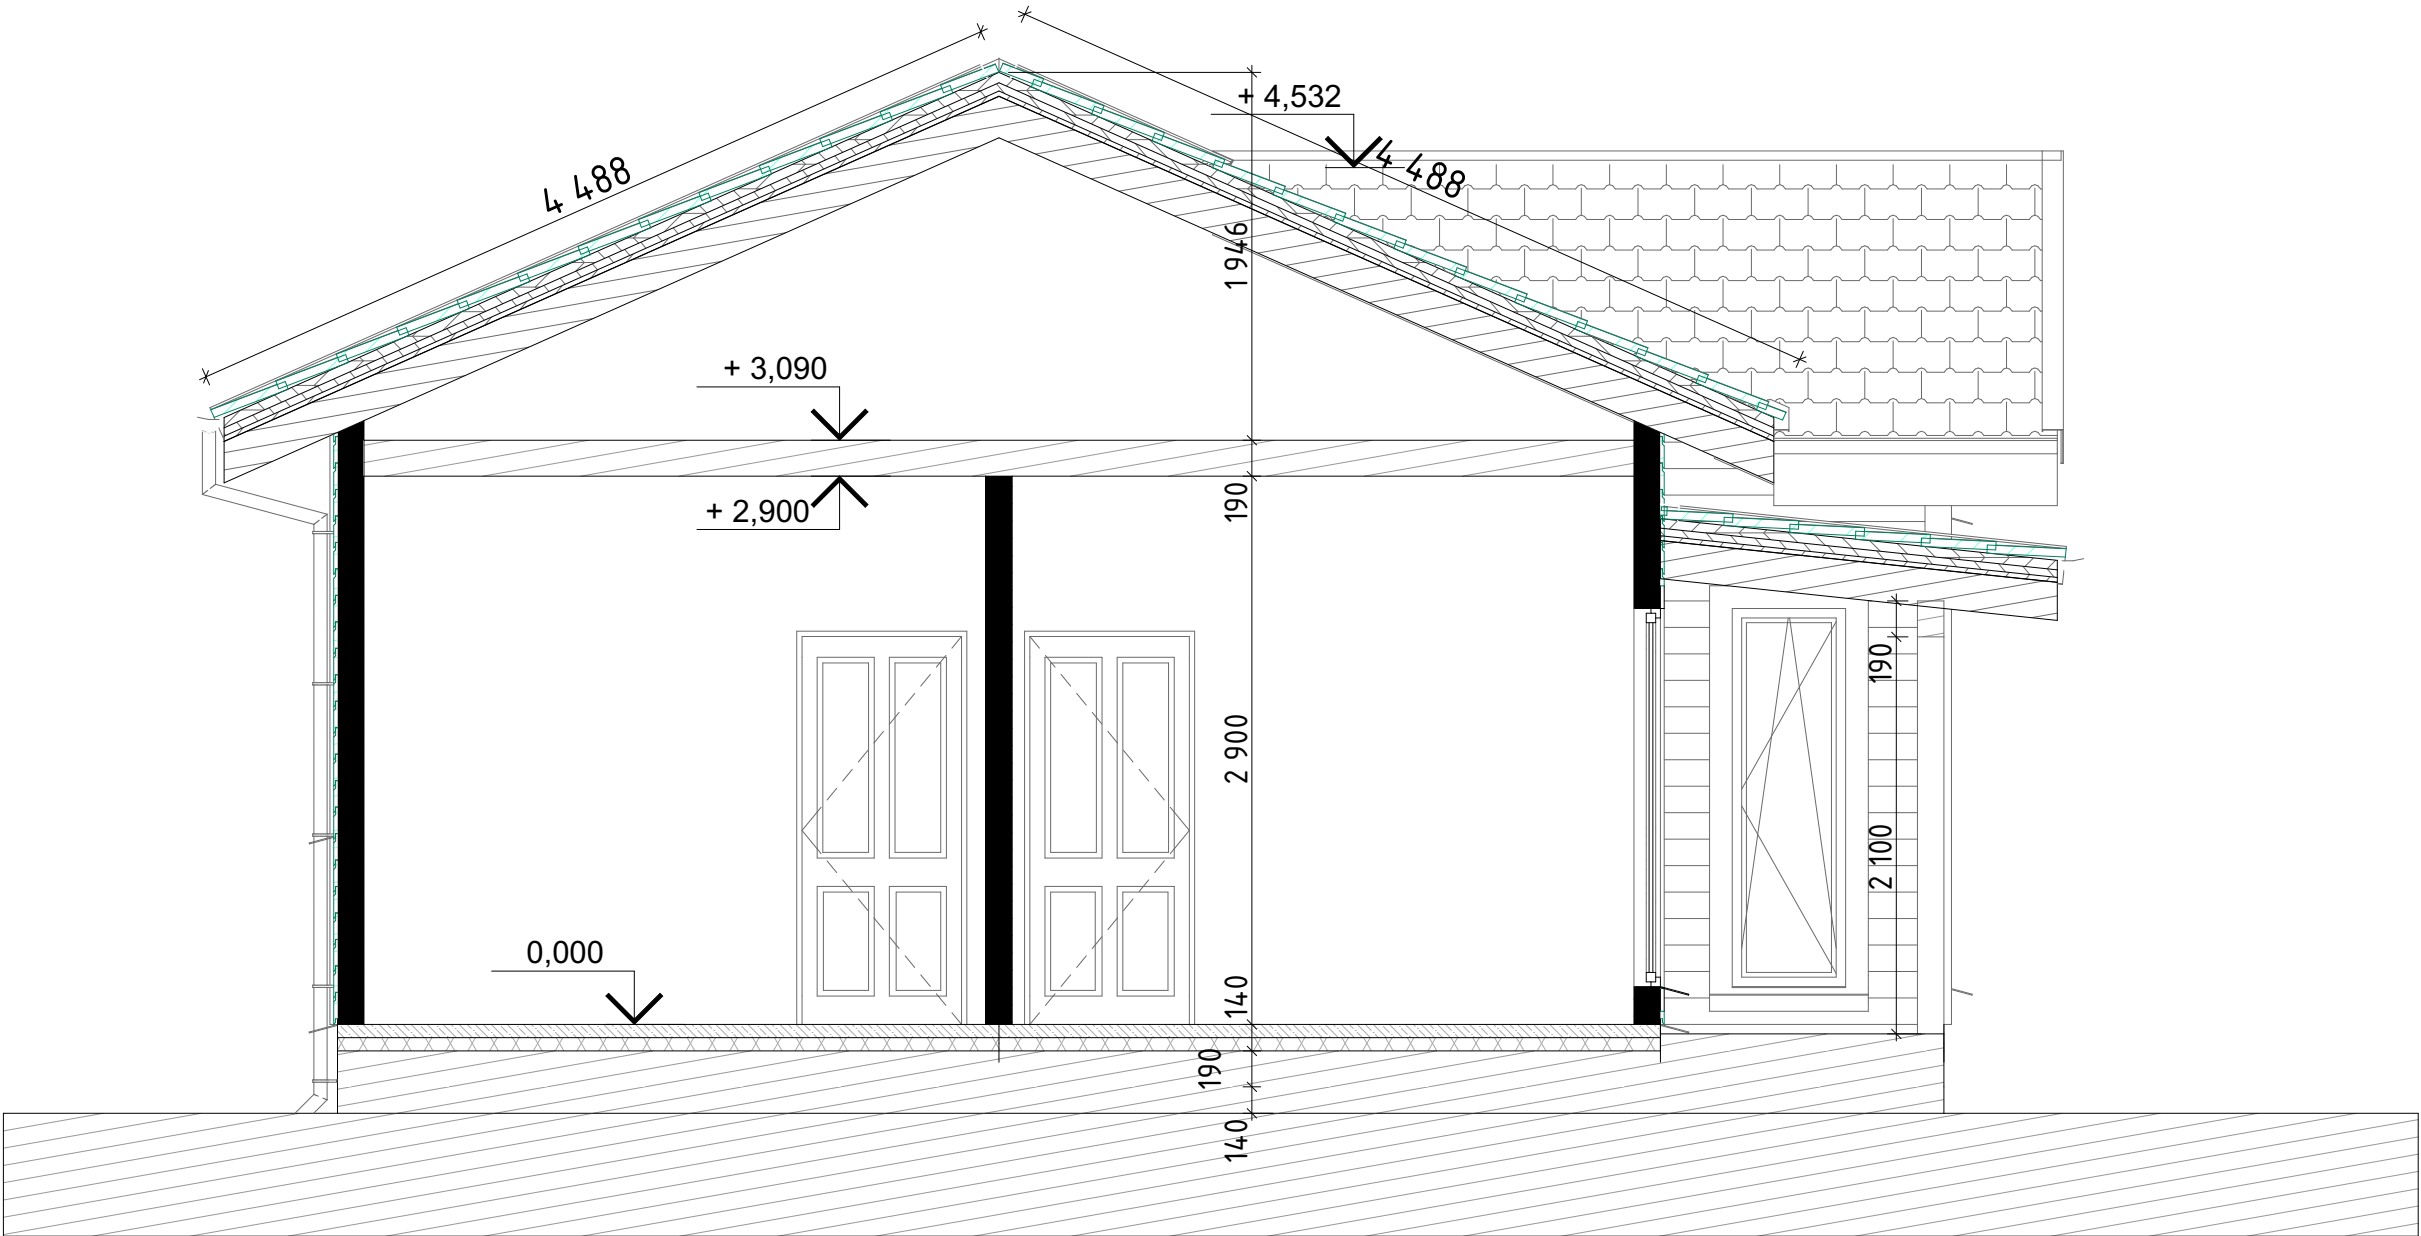

Изм.	Кол.	Лист	№ док.	Подп.	Дата








Разрез 1-1

План кровли

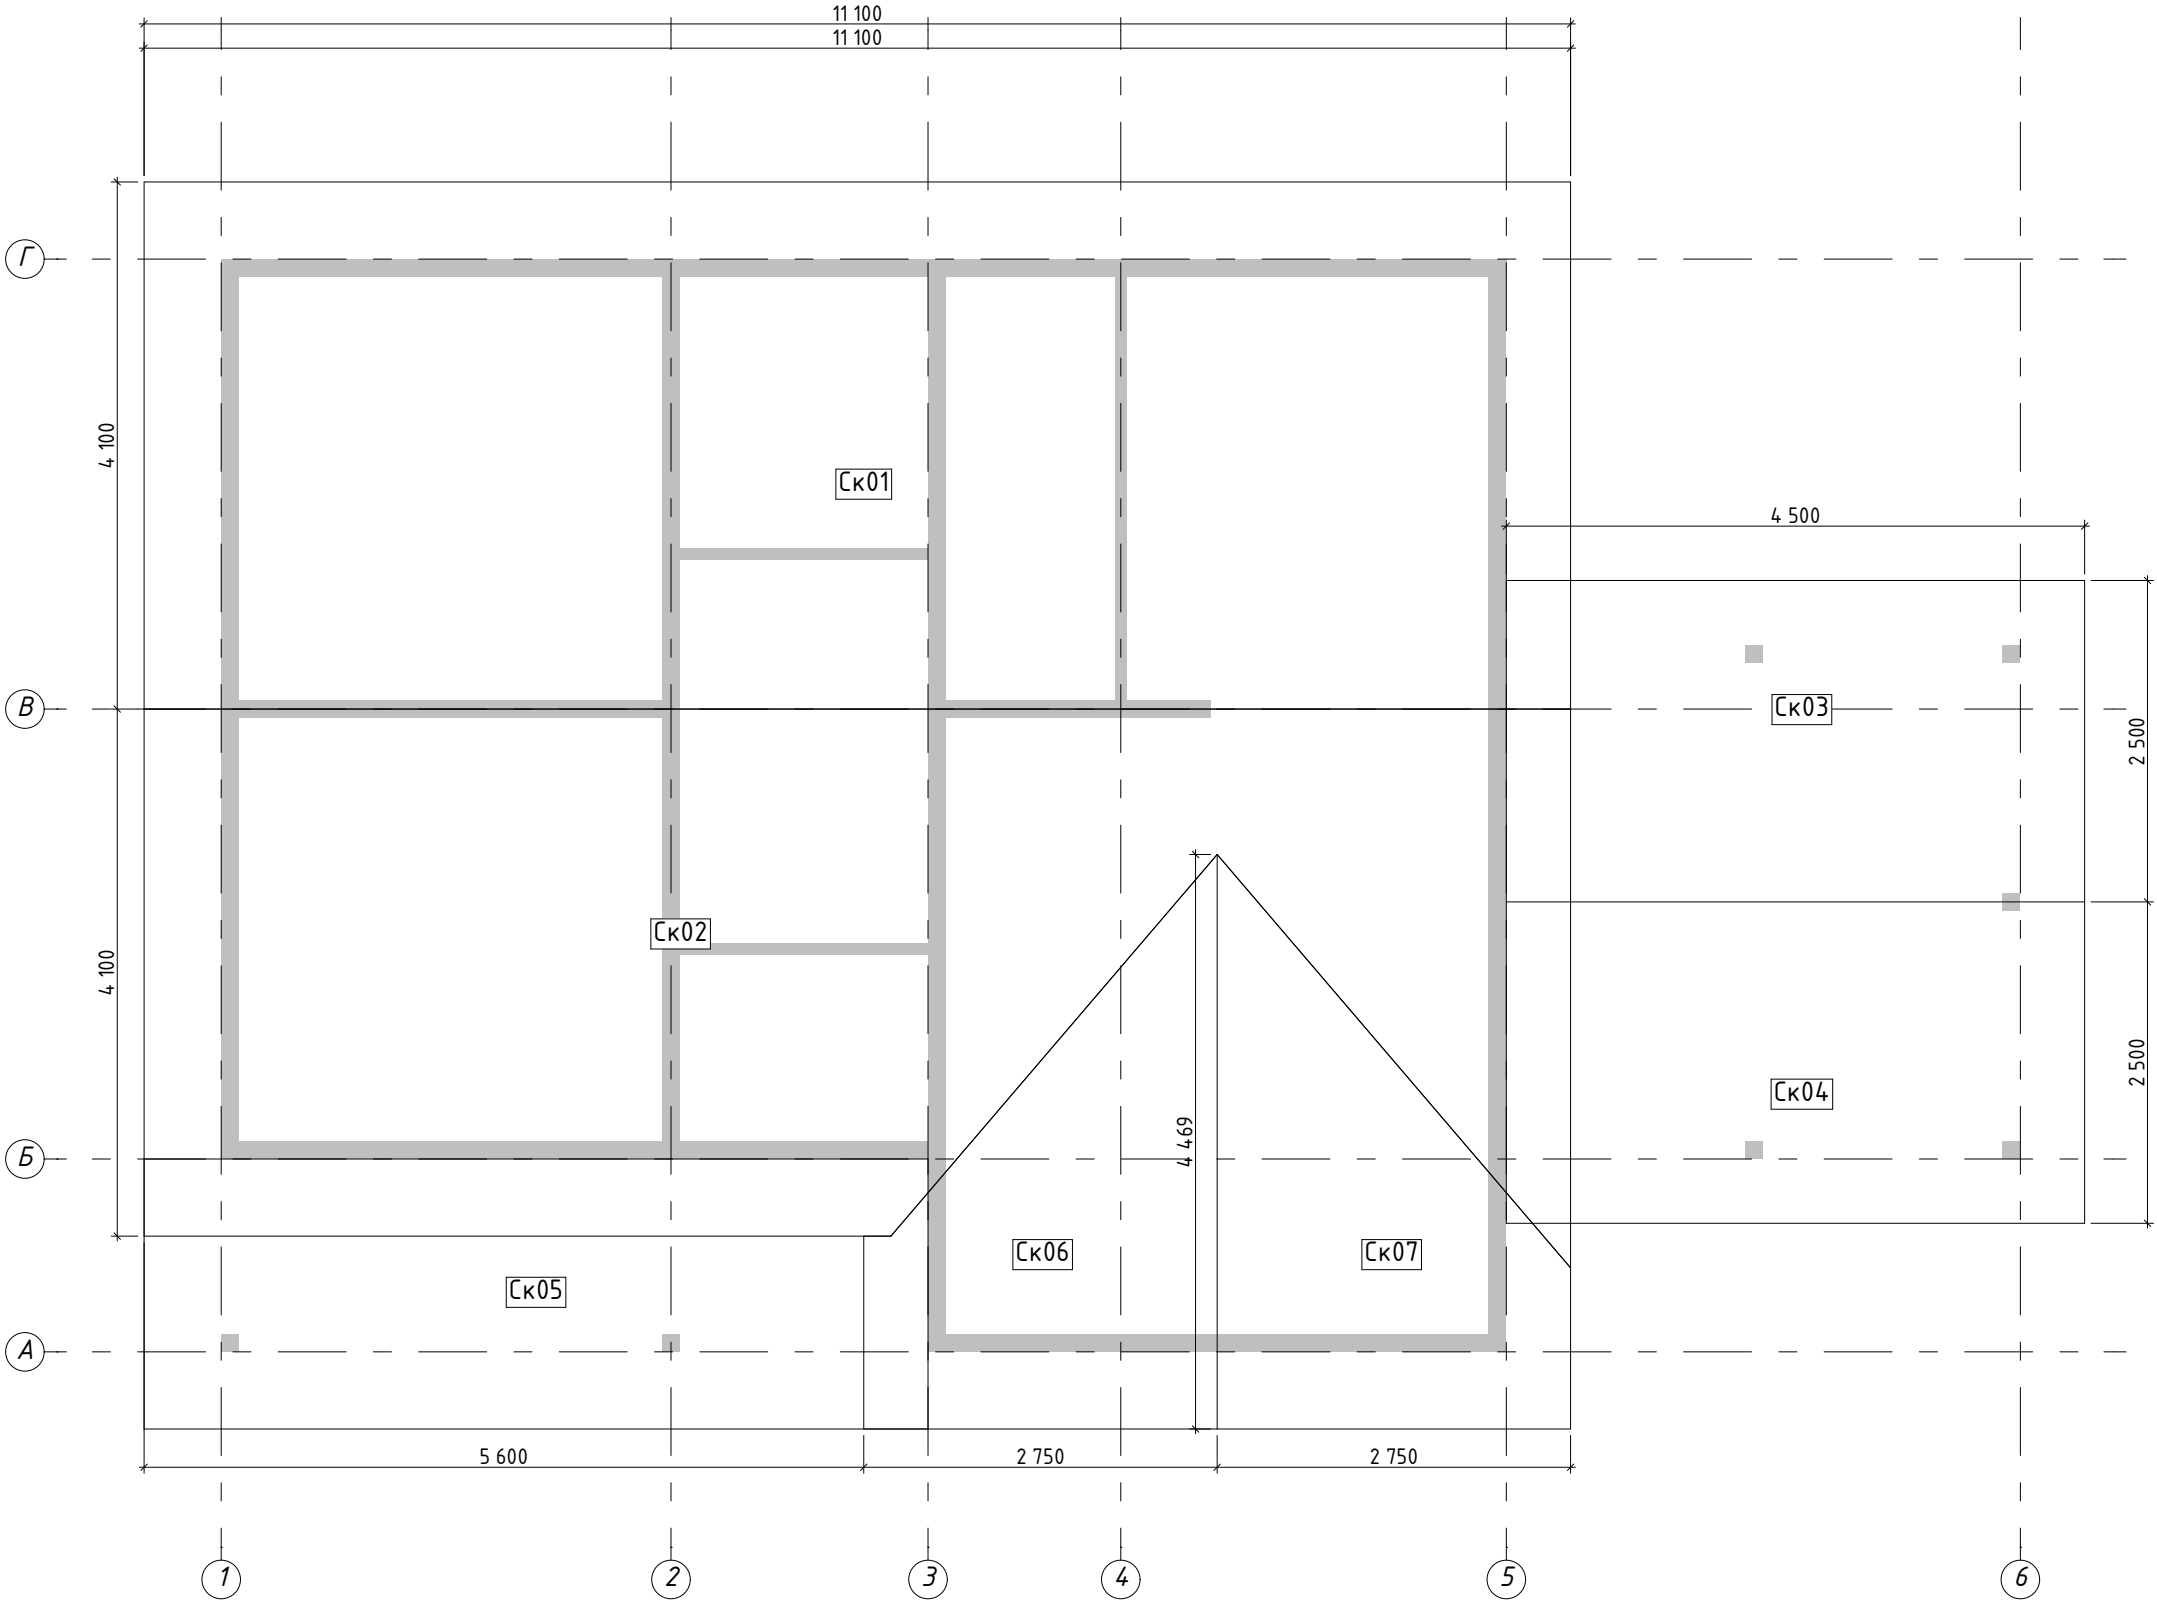

Ведомость кровли			
Марка	Уклон	Материал	Площадь
Ск01	24°	Металлочерепица...	49,82
Ск02	24°	Металлочерепица...	41,59
Ск03	27°	Металлочерепица...	12,63
Ск04	27°	Металлочерепица...	12,63
Ск05	6°	Металлочерепица...	12,88
Ск06	28°	Металлочерепица...	8,90
Ск07	28°	Металлочерепица...	8,87
			147,32 м²














Спецификация элементов заполнения дверных проемов

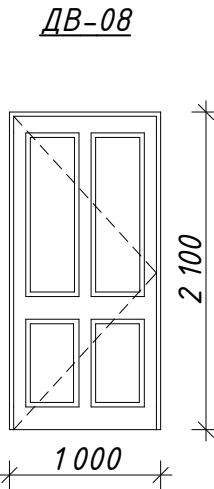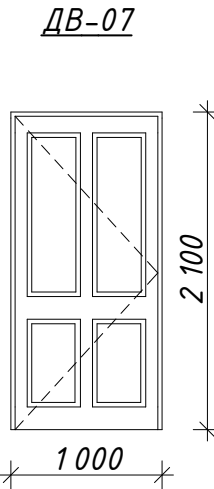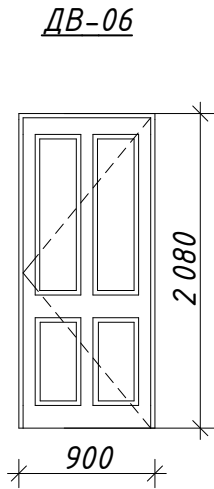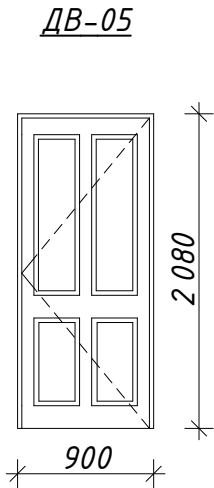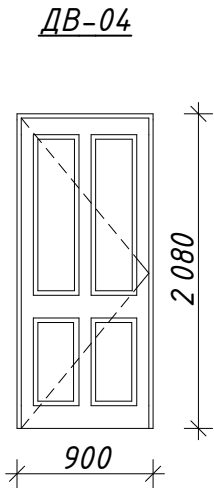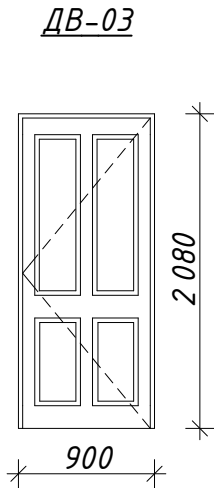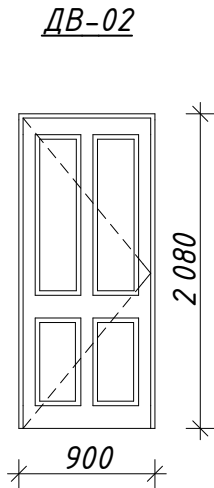

Спецификация дверных проемов				
Марка	ШхВ	Кол-во	Ориентация	Примечание
ДВ-02	900×2 080	1	Л	
ДВ-03	900×2 080	1	П	
ДВ-04	900×2 080	1	Л	
ДВ-05	900×2 080	1	П	
ДВ-06	900×2 080	1	П	
ДВ-07	1 000×2 100	1	Л	
ДВ-08	1 000×2 100	1	Л	

						АР			
Изм.	Кол.	Лист	№ док.	Подп.	Дата				
						Индивидуальный жилой дом	Стадия	Лист	Листов
Разработал							Р	11	21
Проверил									
Утвердил						Спецификация элементов заполнения дверных проемов			


Схема заполнения оконных проемов

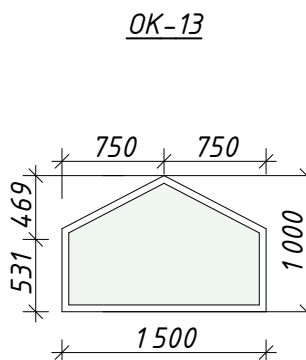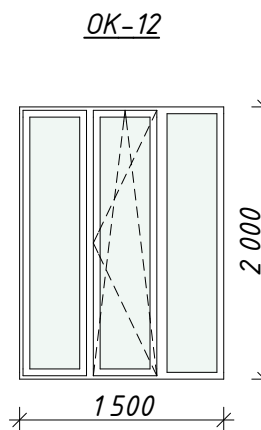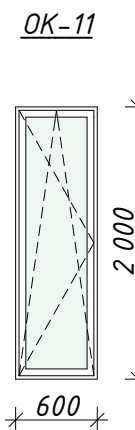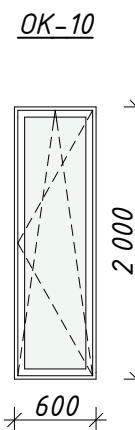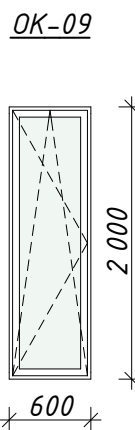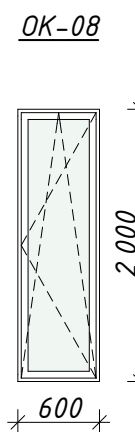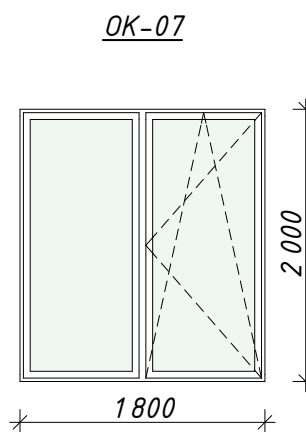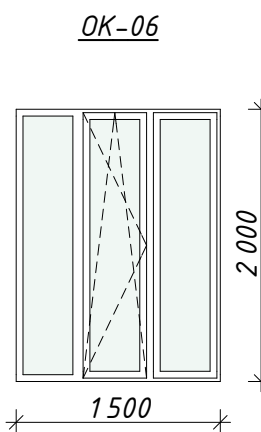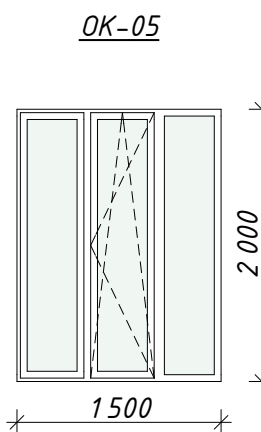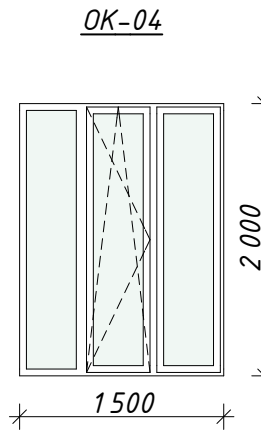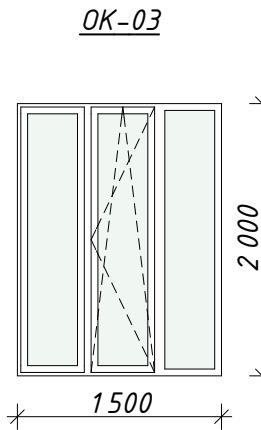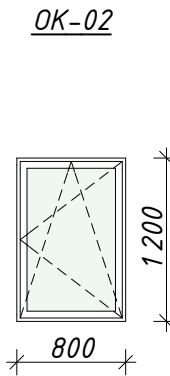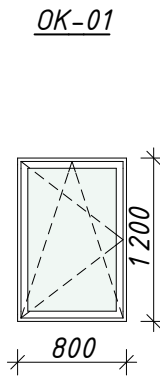


Спецификация оконных проемов			
Марка	Размеры изделия	Кол-во	Примечание
ОК-01	800×1 200	1	
ОК-02	800×1 200	1	
ОК-03	1 500×2 000	1	
ОК-04	1 500×2 000	1	
ОК-05	1 500×2 000	1	
ОК-06	1 500×2 000	1	
ОК-07	1 800×2 000	1	
ОК-08	600×2 000	1	
ОК-09	600×2 000	1	
ОК-10	600×2 000	1	
ОК-11	600×2 000	1	
ОК-12	1 500×2 000	1	
ОК-13	1 500×1 000	1	

						АР			
Изм.	Кол.	Лист	№ док.	Подп.	Дата				
						Индивидуальный жилой дом	Стадия	Лист	Листов
							Р	12	21
Разработал						Схема заполнения оконных проемов			
Проверил									
Утвердил									

Аксометрия 1 этажа

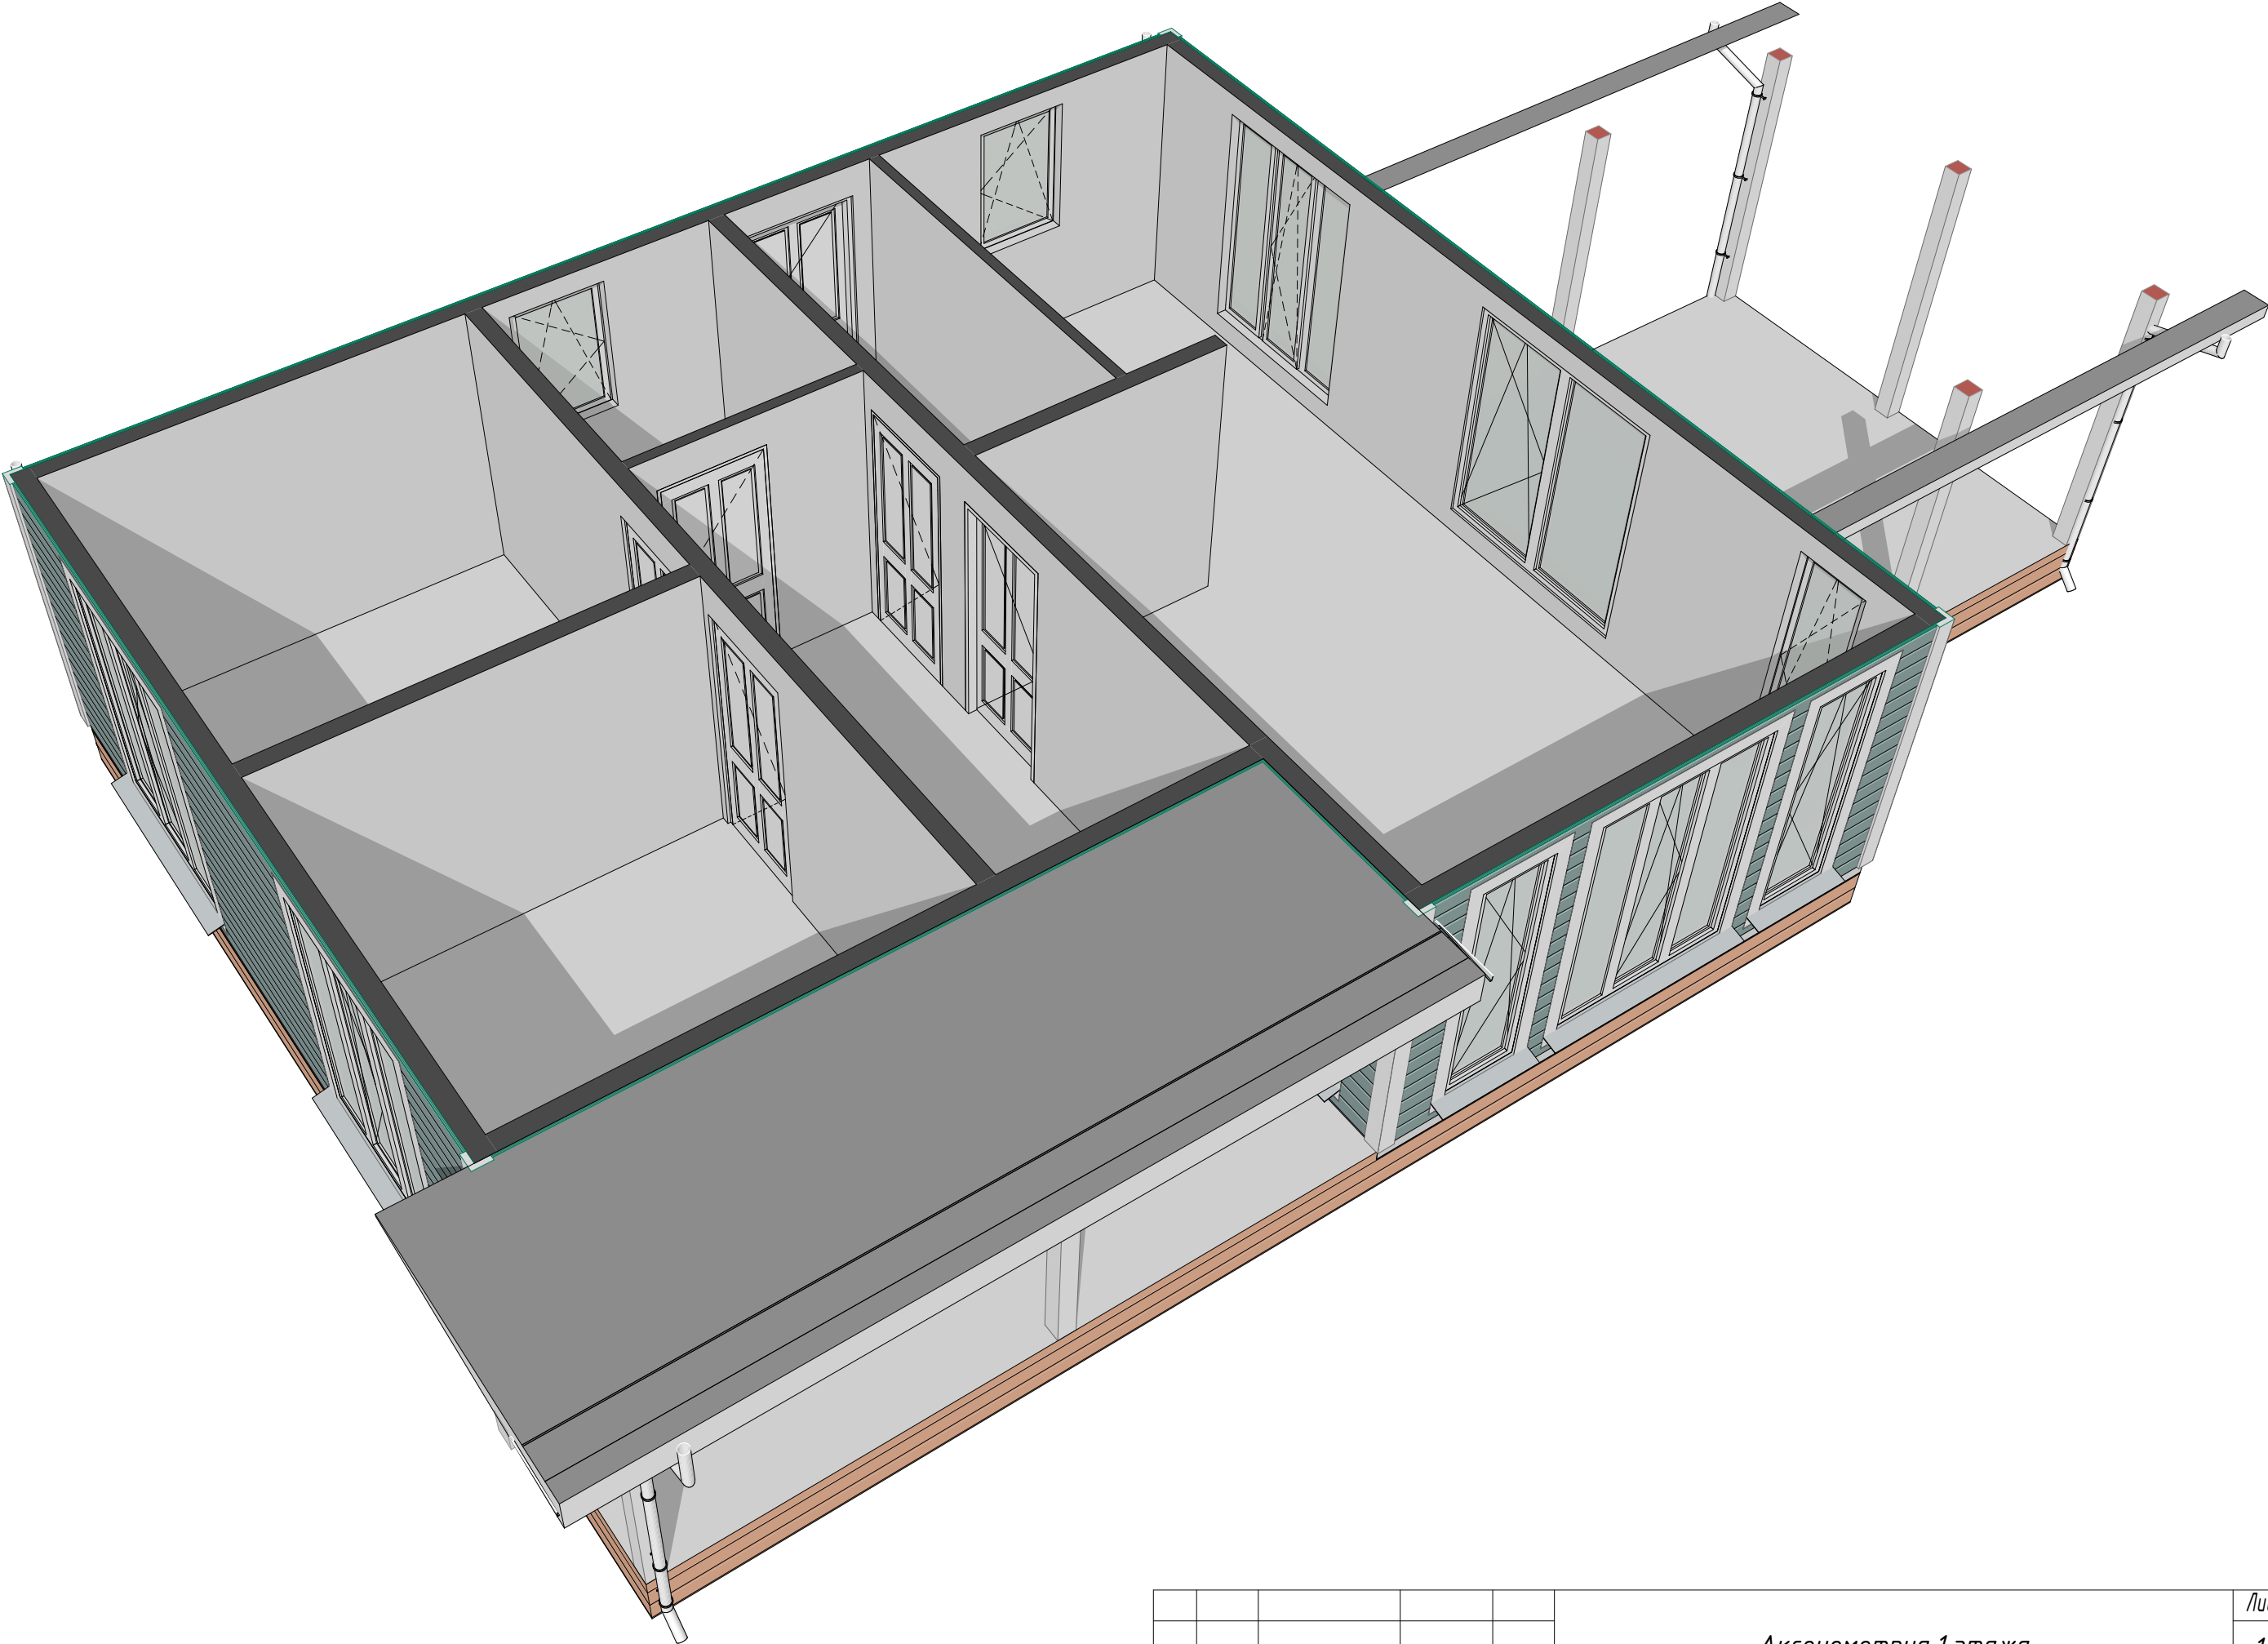


Вид 1

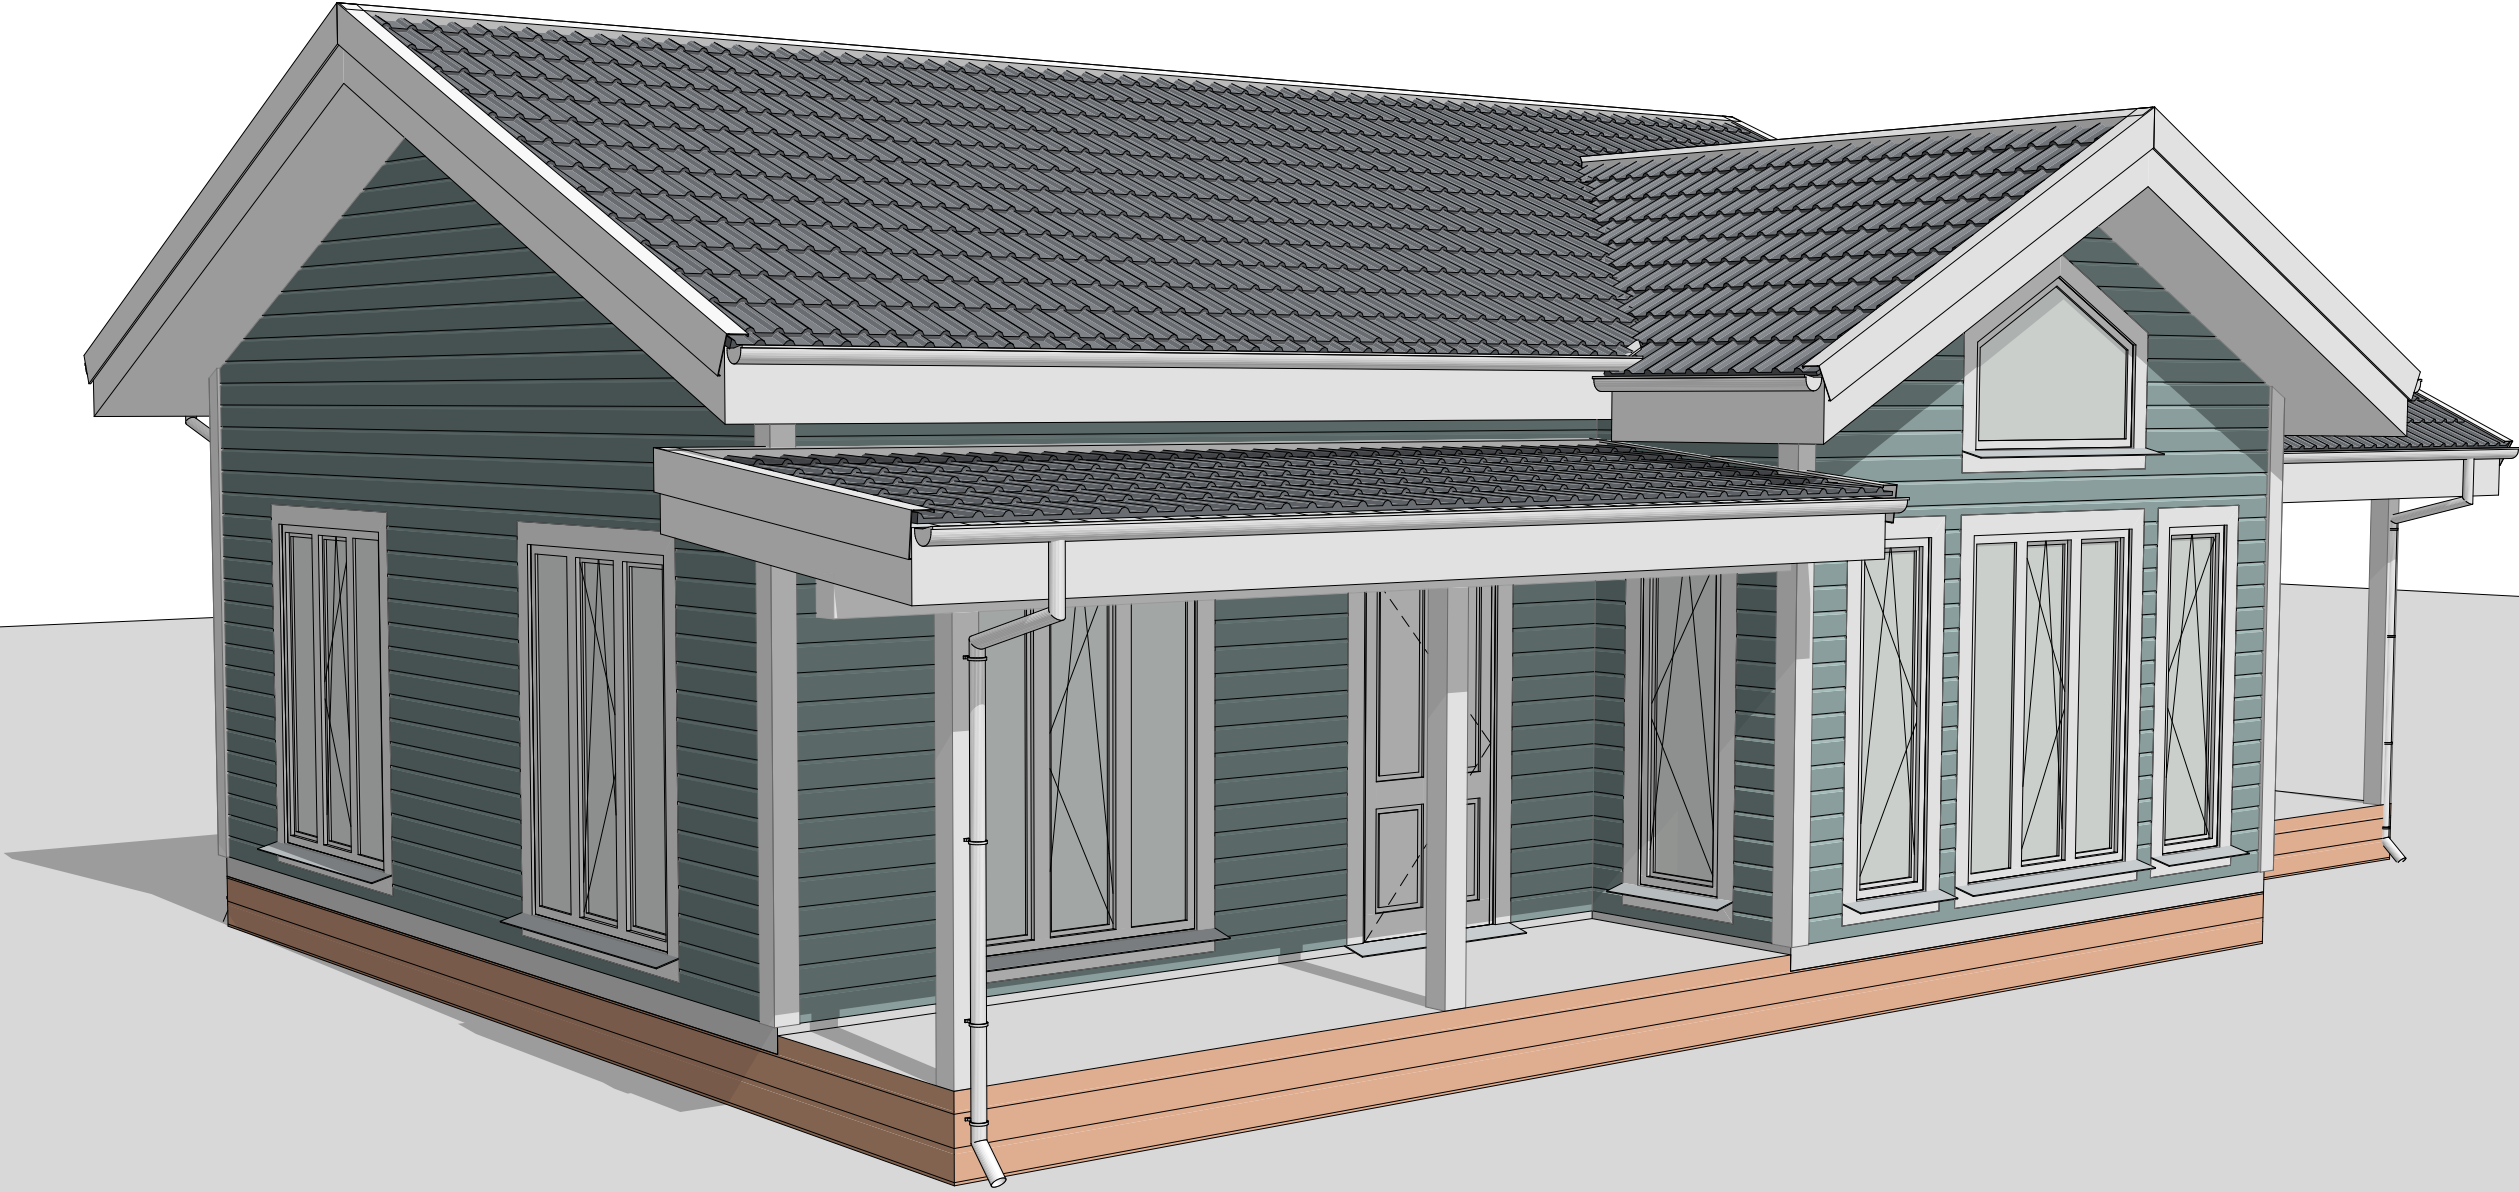

Изм.	Кол.	Лист	№ док.	Подп.	Дата

Вид 1

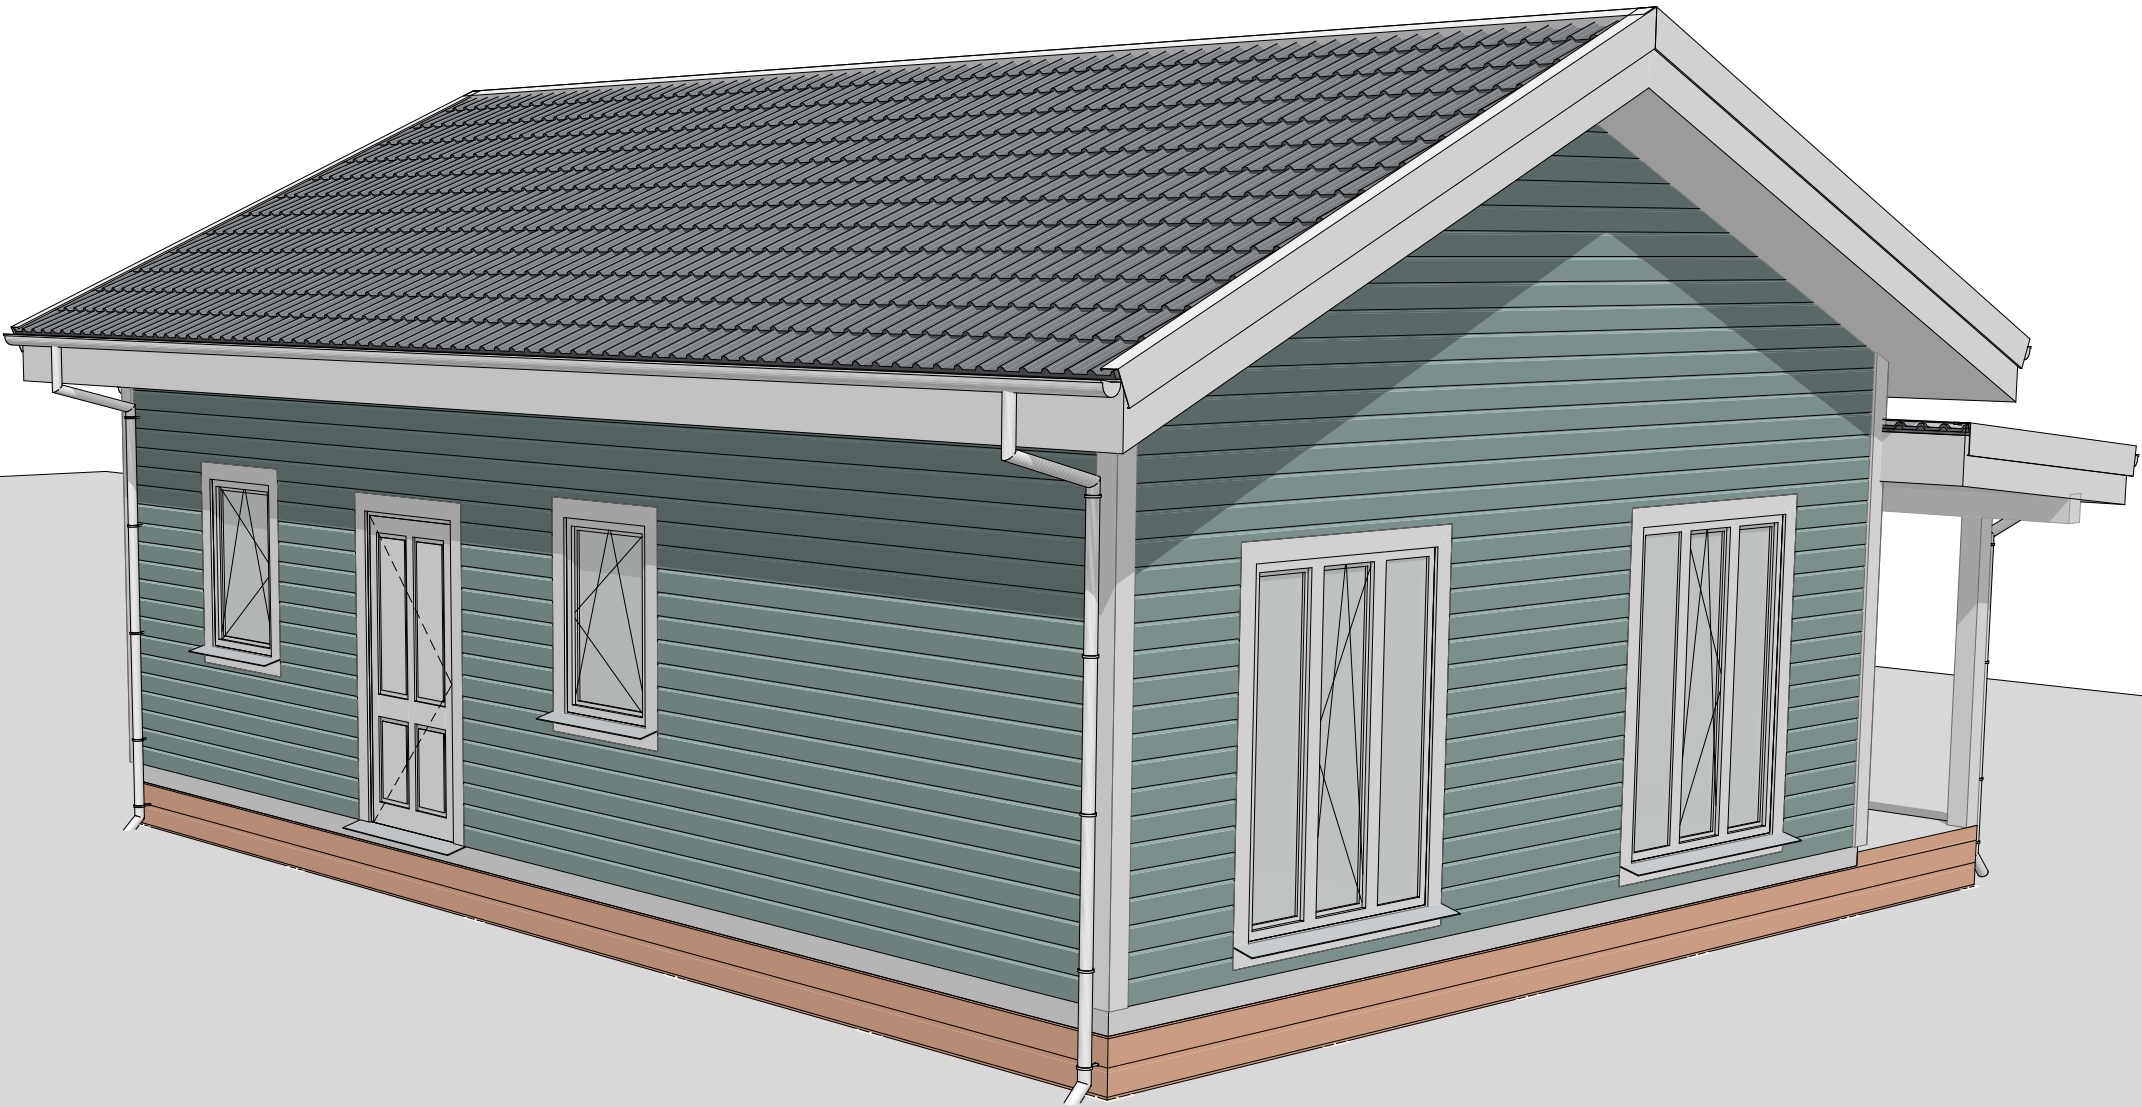

Изм.	Кол.	Лист	№ док.	Подп.	Дата